

68. TEILFLÄCHENNUTZUNGSPLAN-ÄNDERUNG GEMEINDE SCHIFFDORF - ORTSCHAFT WEHDEN

Planzeichenerklärung


-  Baulücken in Wohnbauflächen
-  Baulandreserven in Gewerbebauflächen
-  Gemeindegrenze



68. TEILFLÄCHENNUTZUNGSPLAN-ÄNDERUNG GEMEINDE SCHIFFDORF - ORTSCHAFT WEHDEN

Themenkarte: Baulücken und Baulandreserven,
zurückgenommene Darstellungen


Stand: Abschrift

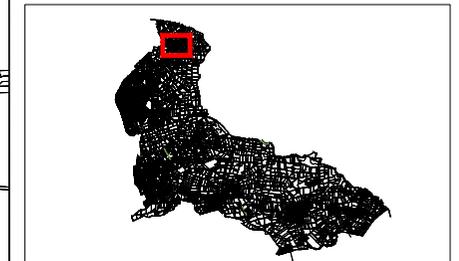

68. TEILFLÄCHENNUTZUNGSPLAN-ÄNDERUNG GEMEINDE SCHIFFDORF - ORTSCHAFT SPADEN

Planzeichenerklärung


-  Baulücken in gemischten Bauflächen
-  Baulücken in Wohnbauflächen
-  Baulandreserven in gemischten Bauflächen
-  Baulandreserven in Wohnbauflächen
-  Flächenumwandlung in Wohnbaufläche
-  Flächenumwandlung in gemischte Baufläche
-  Flächenumwandlung in SPE-Fläche
-  Flächenumwandlung in Fläche für Gemeinbedarf
-  Gemeindegrenze

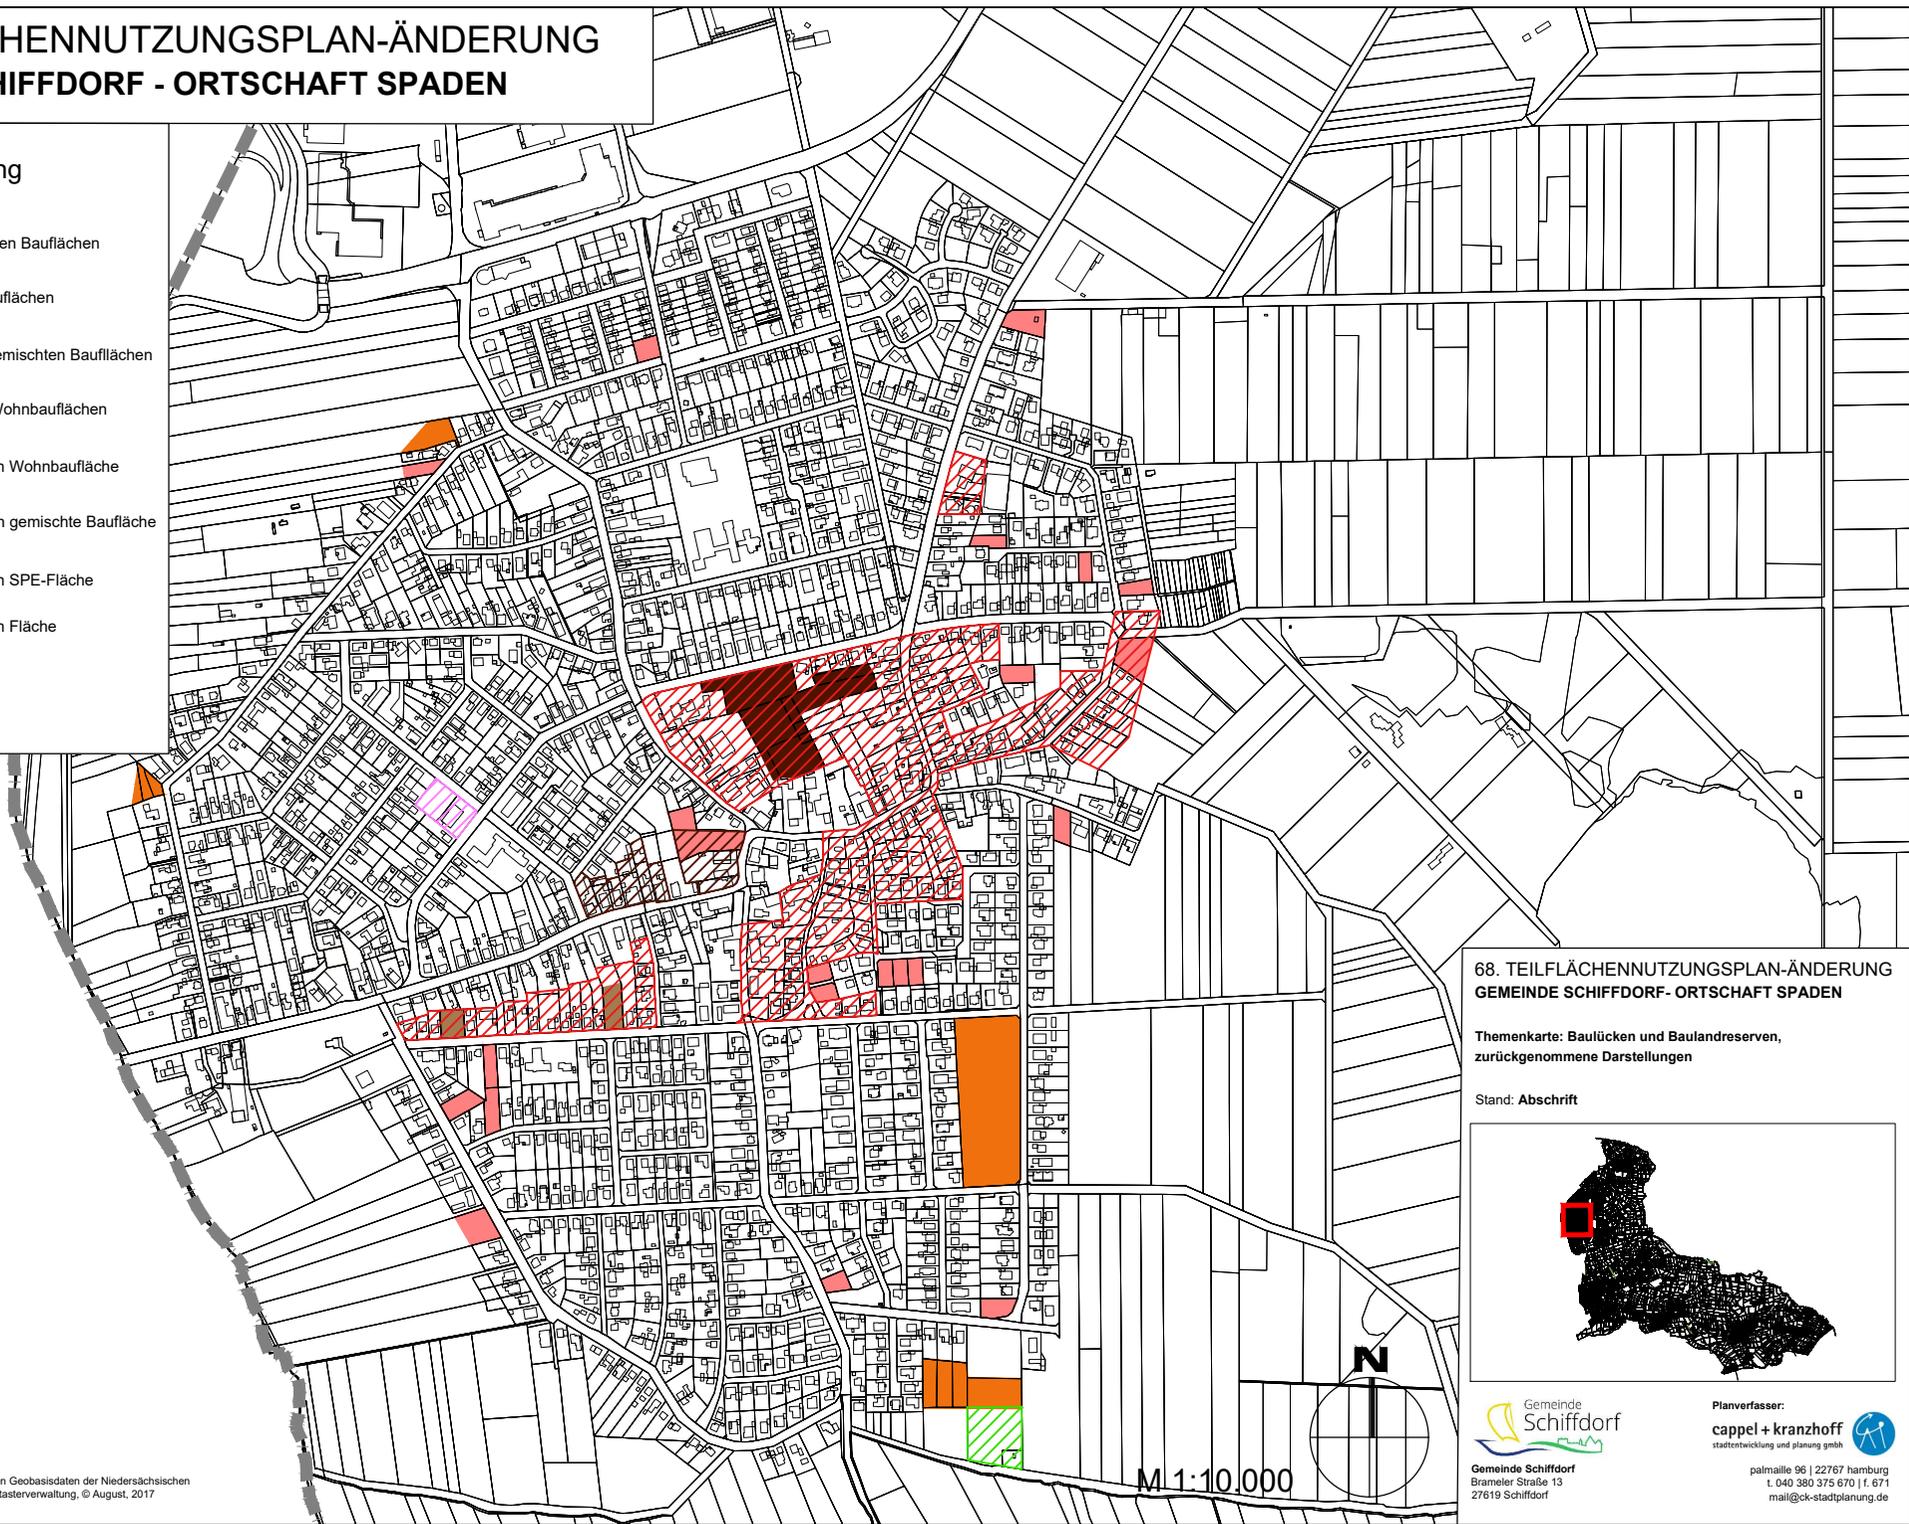

68. TEILFLÄCHENNUTZUNGSPLAN-ÄNDERUNG GEMEINDE SCHIFFDORF - ORTSCHAFT SPADEN

Themenkarte: Baulücken und Baulandreserven,
zurückgenommene Darstellungen


Stand: Abschrift

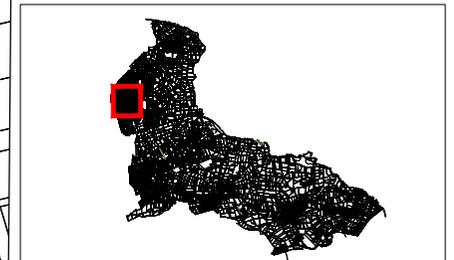

68. TEILFLÄCHENNUTZUNGSPLAN-ÄNDERUNG GEMEINDE SCHIFFDORF - ORTSCHAFT LAVEN

Planzeichenerklärung


keine Baulücken oder Flächenreserven vorhanden

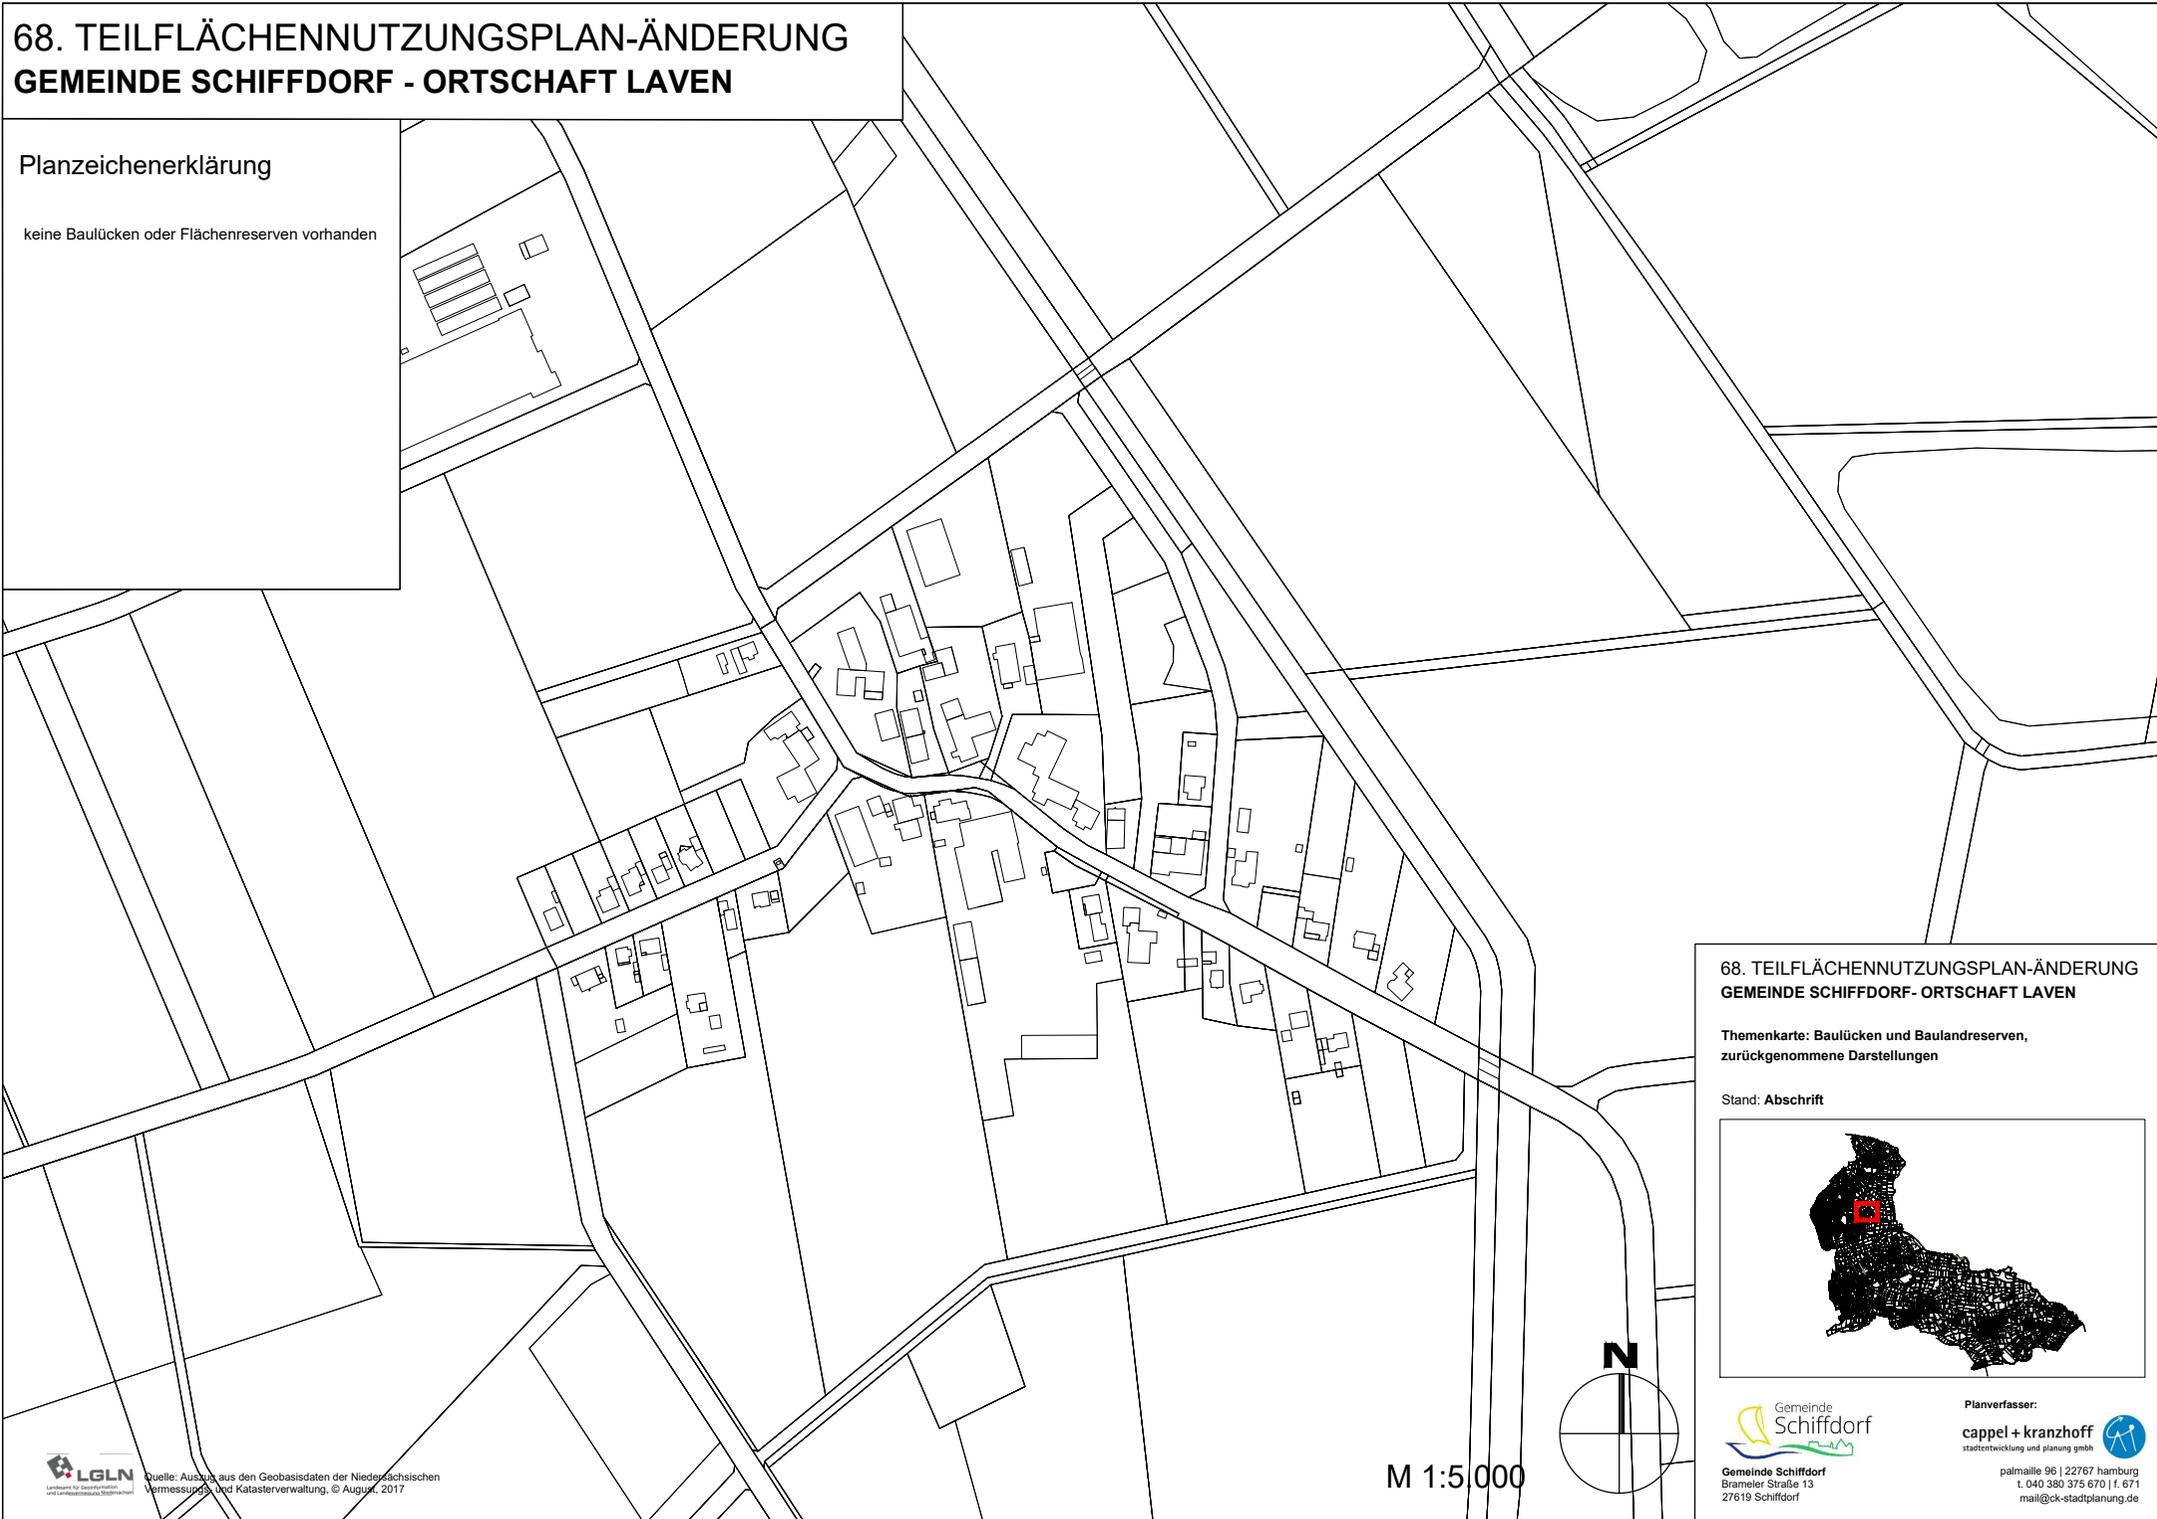

68. TEILFLÄCHENNUTZUNGSPLAN-ÄNDERUNG GEMEINDE SCHIFFDORF - ORTSCHAFT LAVEN

Themenkarte: Baulücken und Baulandreserven,
zurückgenommene Darstellungen


Stand: Abschrift

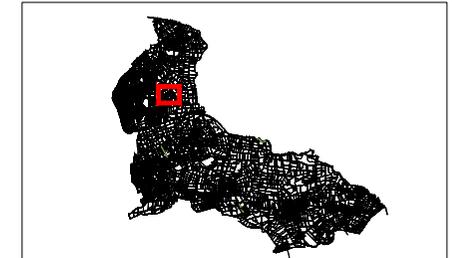

68. TEILFLÄCHENNUTZUNGSPLAN-ÄNDERUNG GEMEINDE SCHIFFDORF - ORTSCHAFT BRAMEL

Planzeichenerklärung


-  Baulücken in Wohnbauflächen
-  Baulandreserven in Wohnbauflächen
-  Baulandreserven zurückgenommen in Neudarstellung

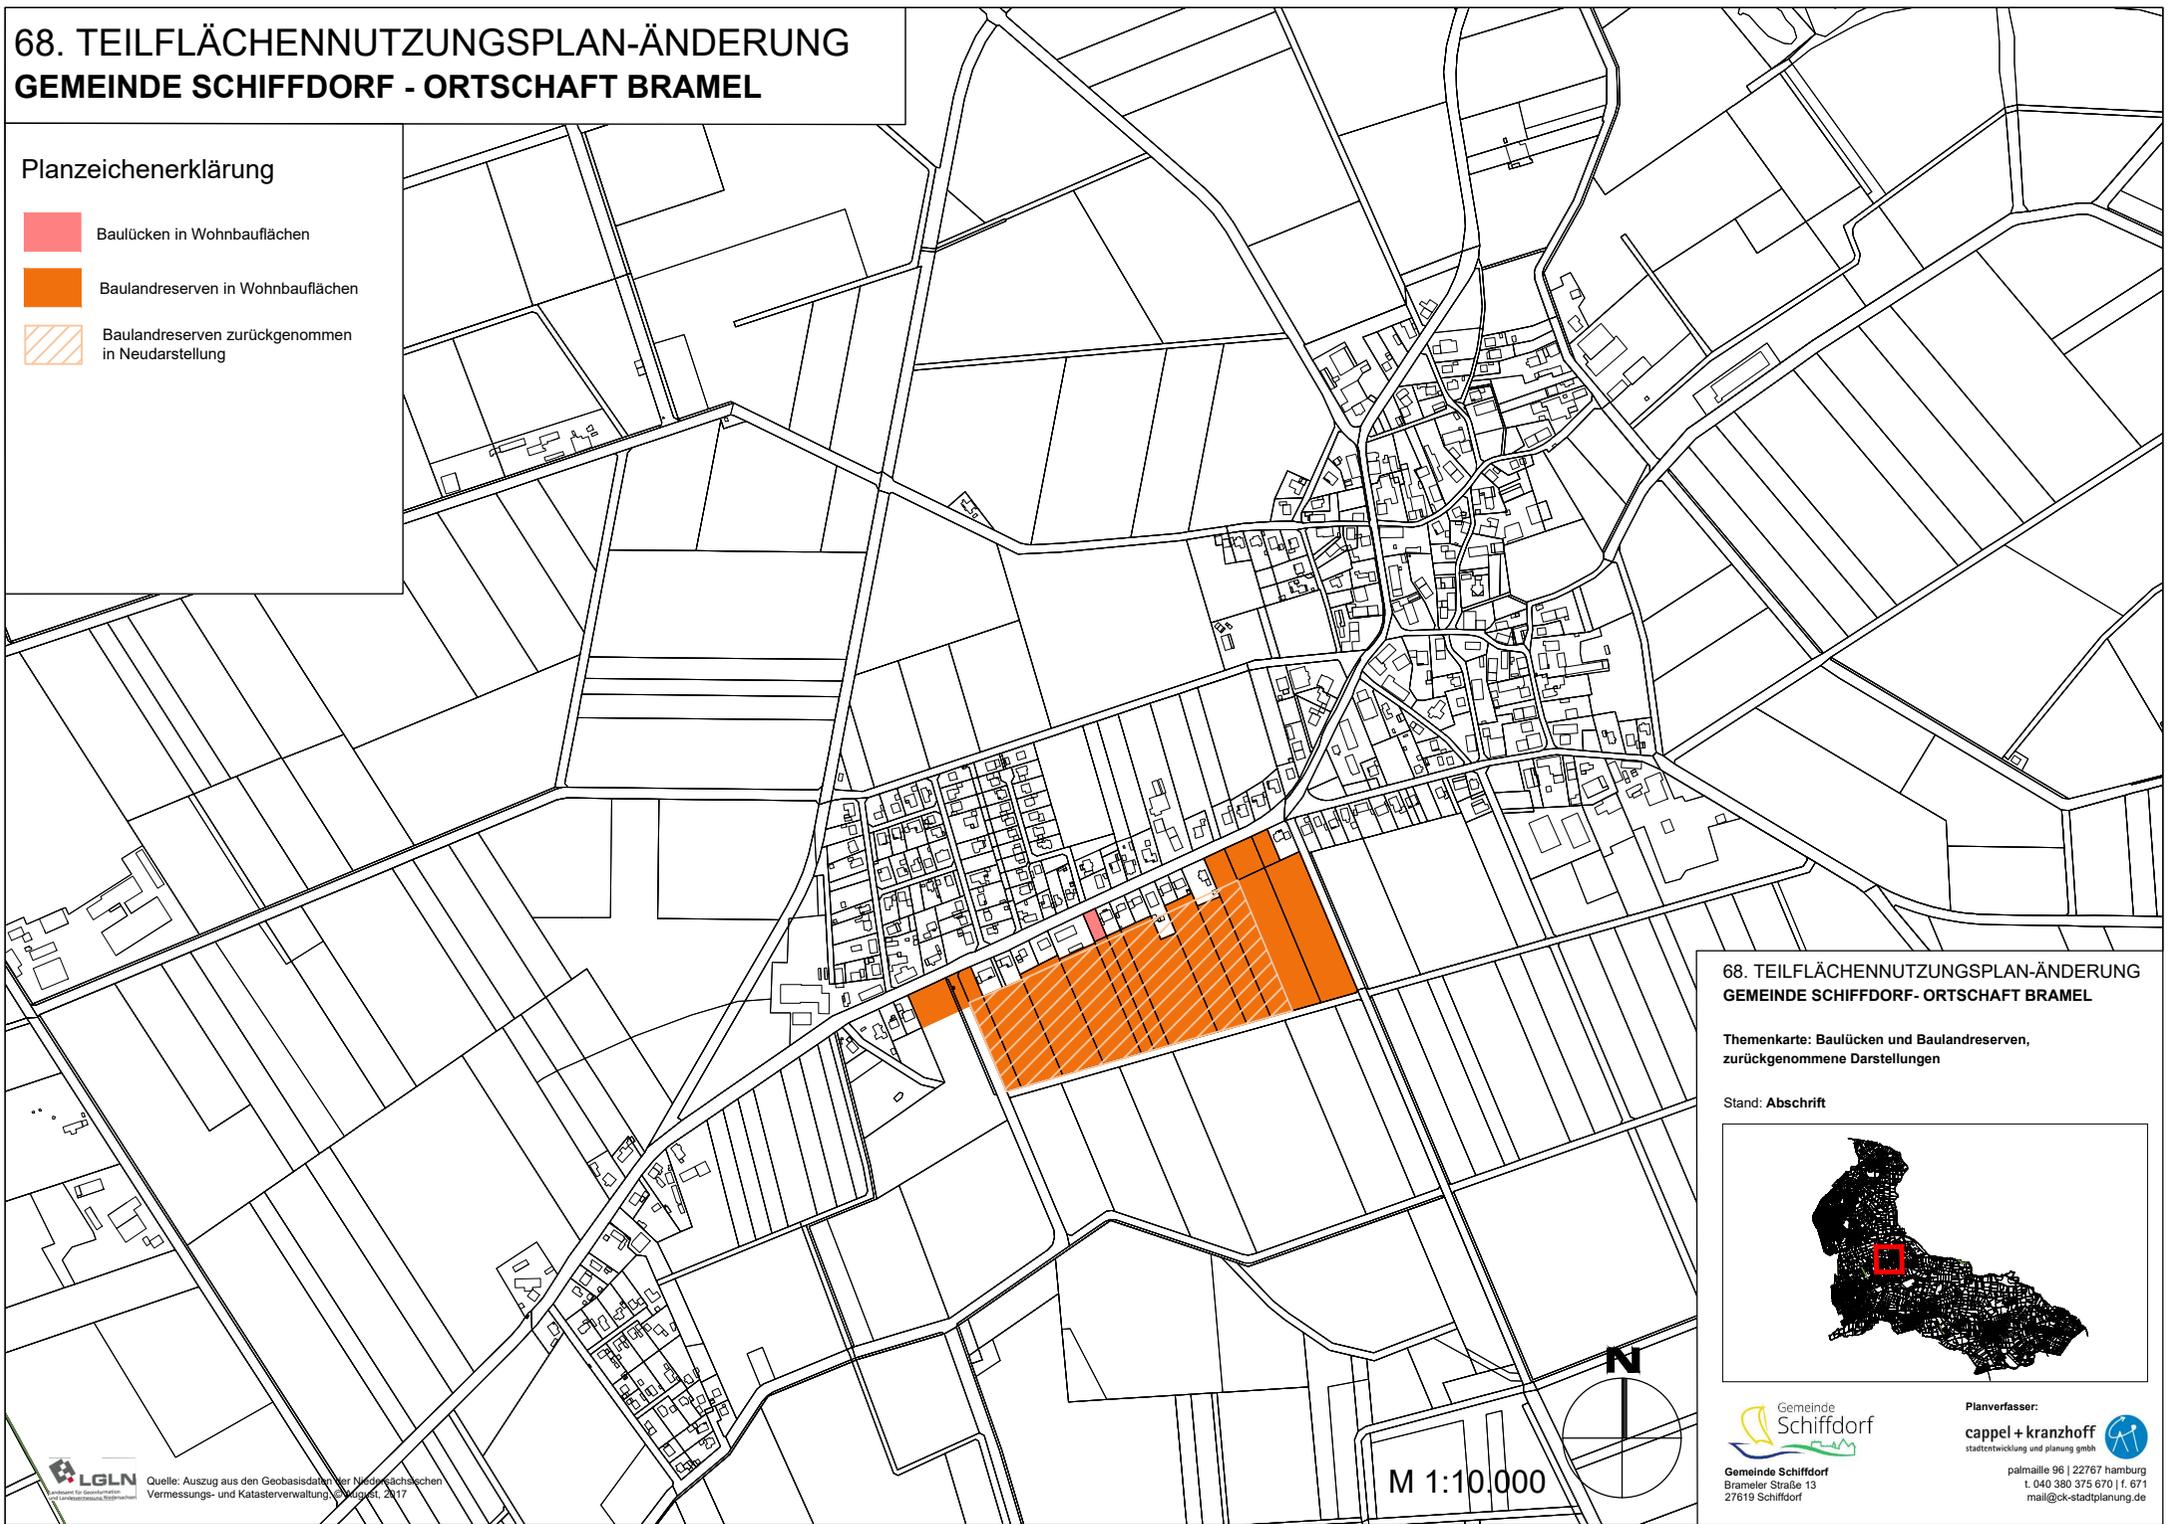

68. TEILFLÄCHENNUTZUNGSPLAN-ÄNDERUNG GEMEINDE SCHIFFDORF - ORTSCHAFT BRAMEL

Themenkarte: Baulücken und Baulandreserven,
zurückgenommene Darstellungen


Stand: Abschrift

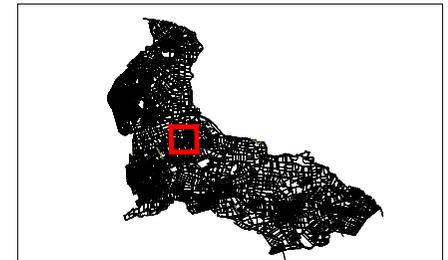

68. TEILFLÄCHENNUTZUNGSPLAN-ÄNDERUNG GEMEINDE SCHIFFDORF - ORTSCHAFT SCHIFFDORF

Planzeichenerklärung


-  Baulücken in Wohnbauflächen
-  Baulandreserven in Gewerbebauflächen
-  Baulandreserven in Wohnbauflächen
-  Baulandreserven zurückgenommen in Neudarstellung
-  Flächenumwandlung in SPE-Fläche
-  Gemeindegrenze

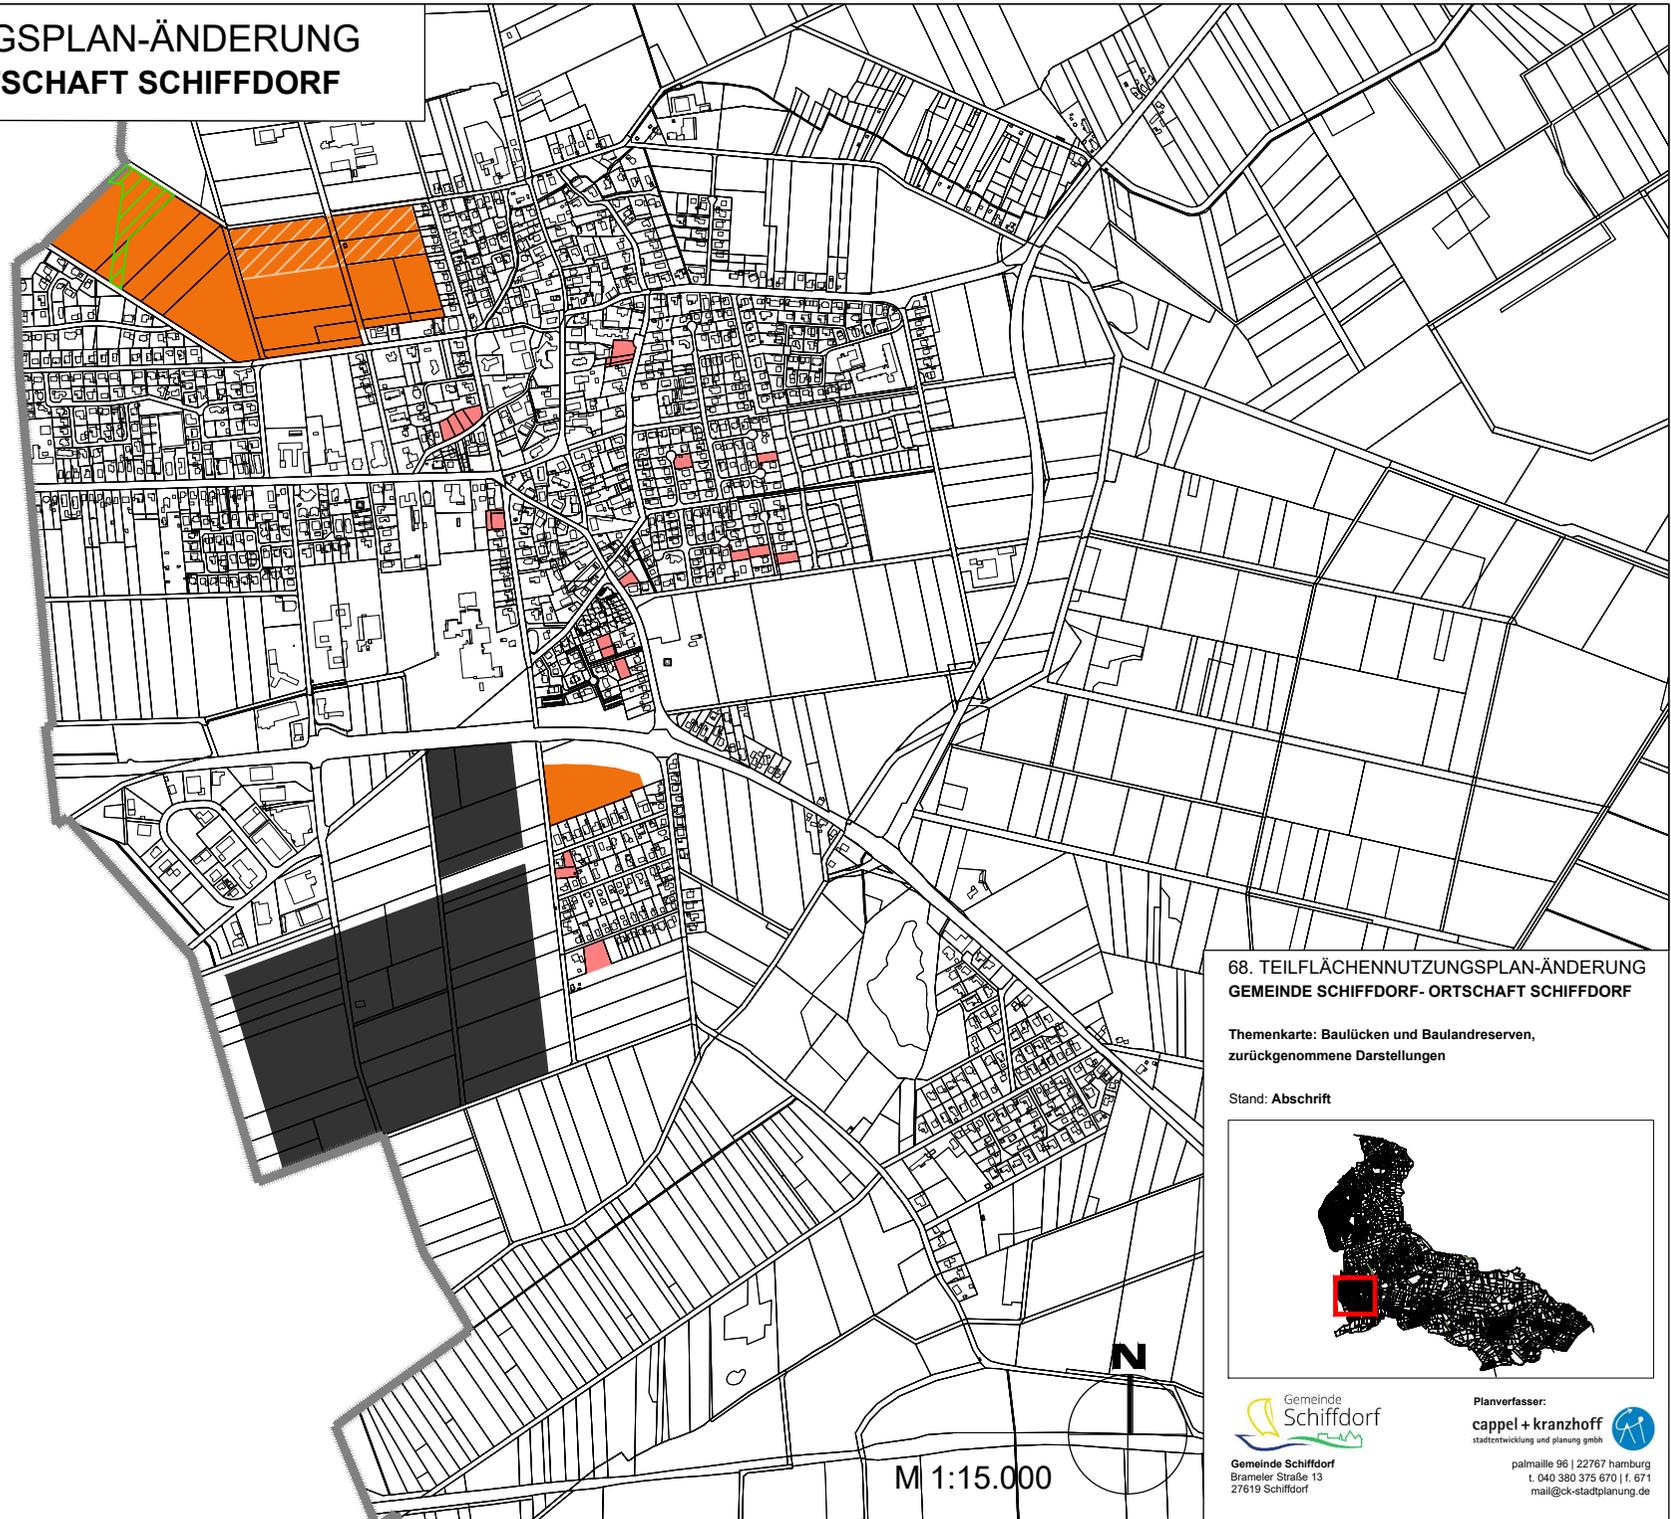

68. TEILFLÄCHENNUTZUNGSPLAN-ÄNDERUNG GEMEINDE SCHIFFDORF - ORTSCHAFT SCHIFFDORF

Themenkarte: Baulücken und Baulandreserven,
zurückgenommene Darstellungen


Stand: Abschrift

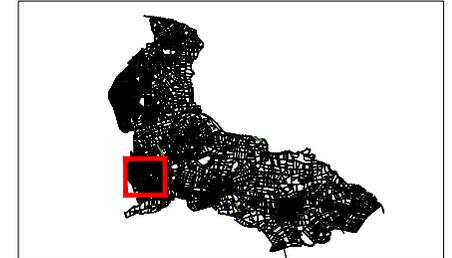

68. TEILFLÄCHENNUTZUNGSPLAN-ÄNDERUNG GEMEINDE SCHIFFDORF - ORTSCHAFT SELLSTEDT

Planzeichenerklärung


-  Baulücken in gemischten Bauflächen
-  Baulücken in Wohnbauflächen
-  Baulandreserven in gemischten Bauflächen
-  Baulandreserven in Wohnbauflächen
-  Baulandreserven zurückgenommen in Neudarstellung
-  Flächenumwandlung in Wohnbaufläche
-  Gemeindegrenze

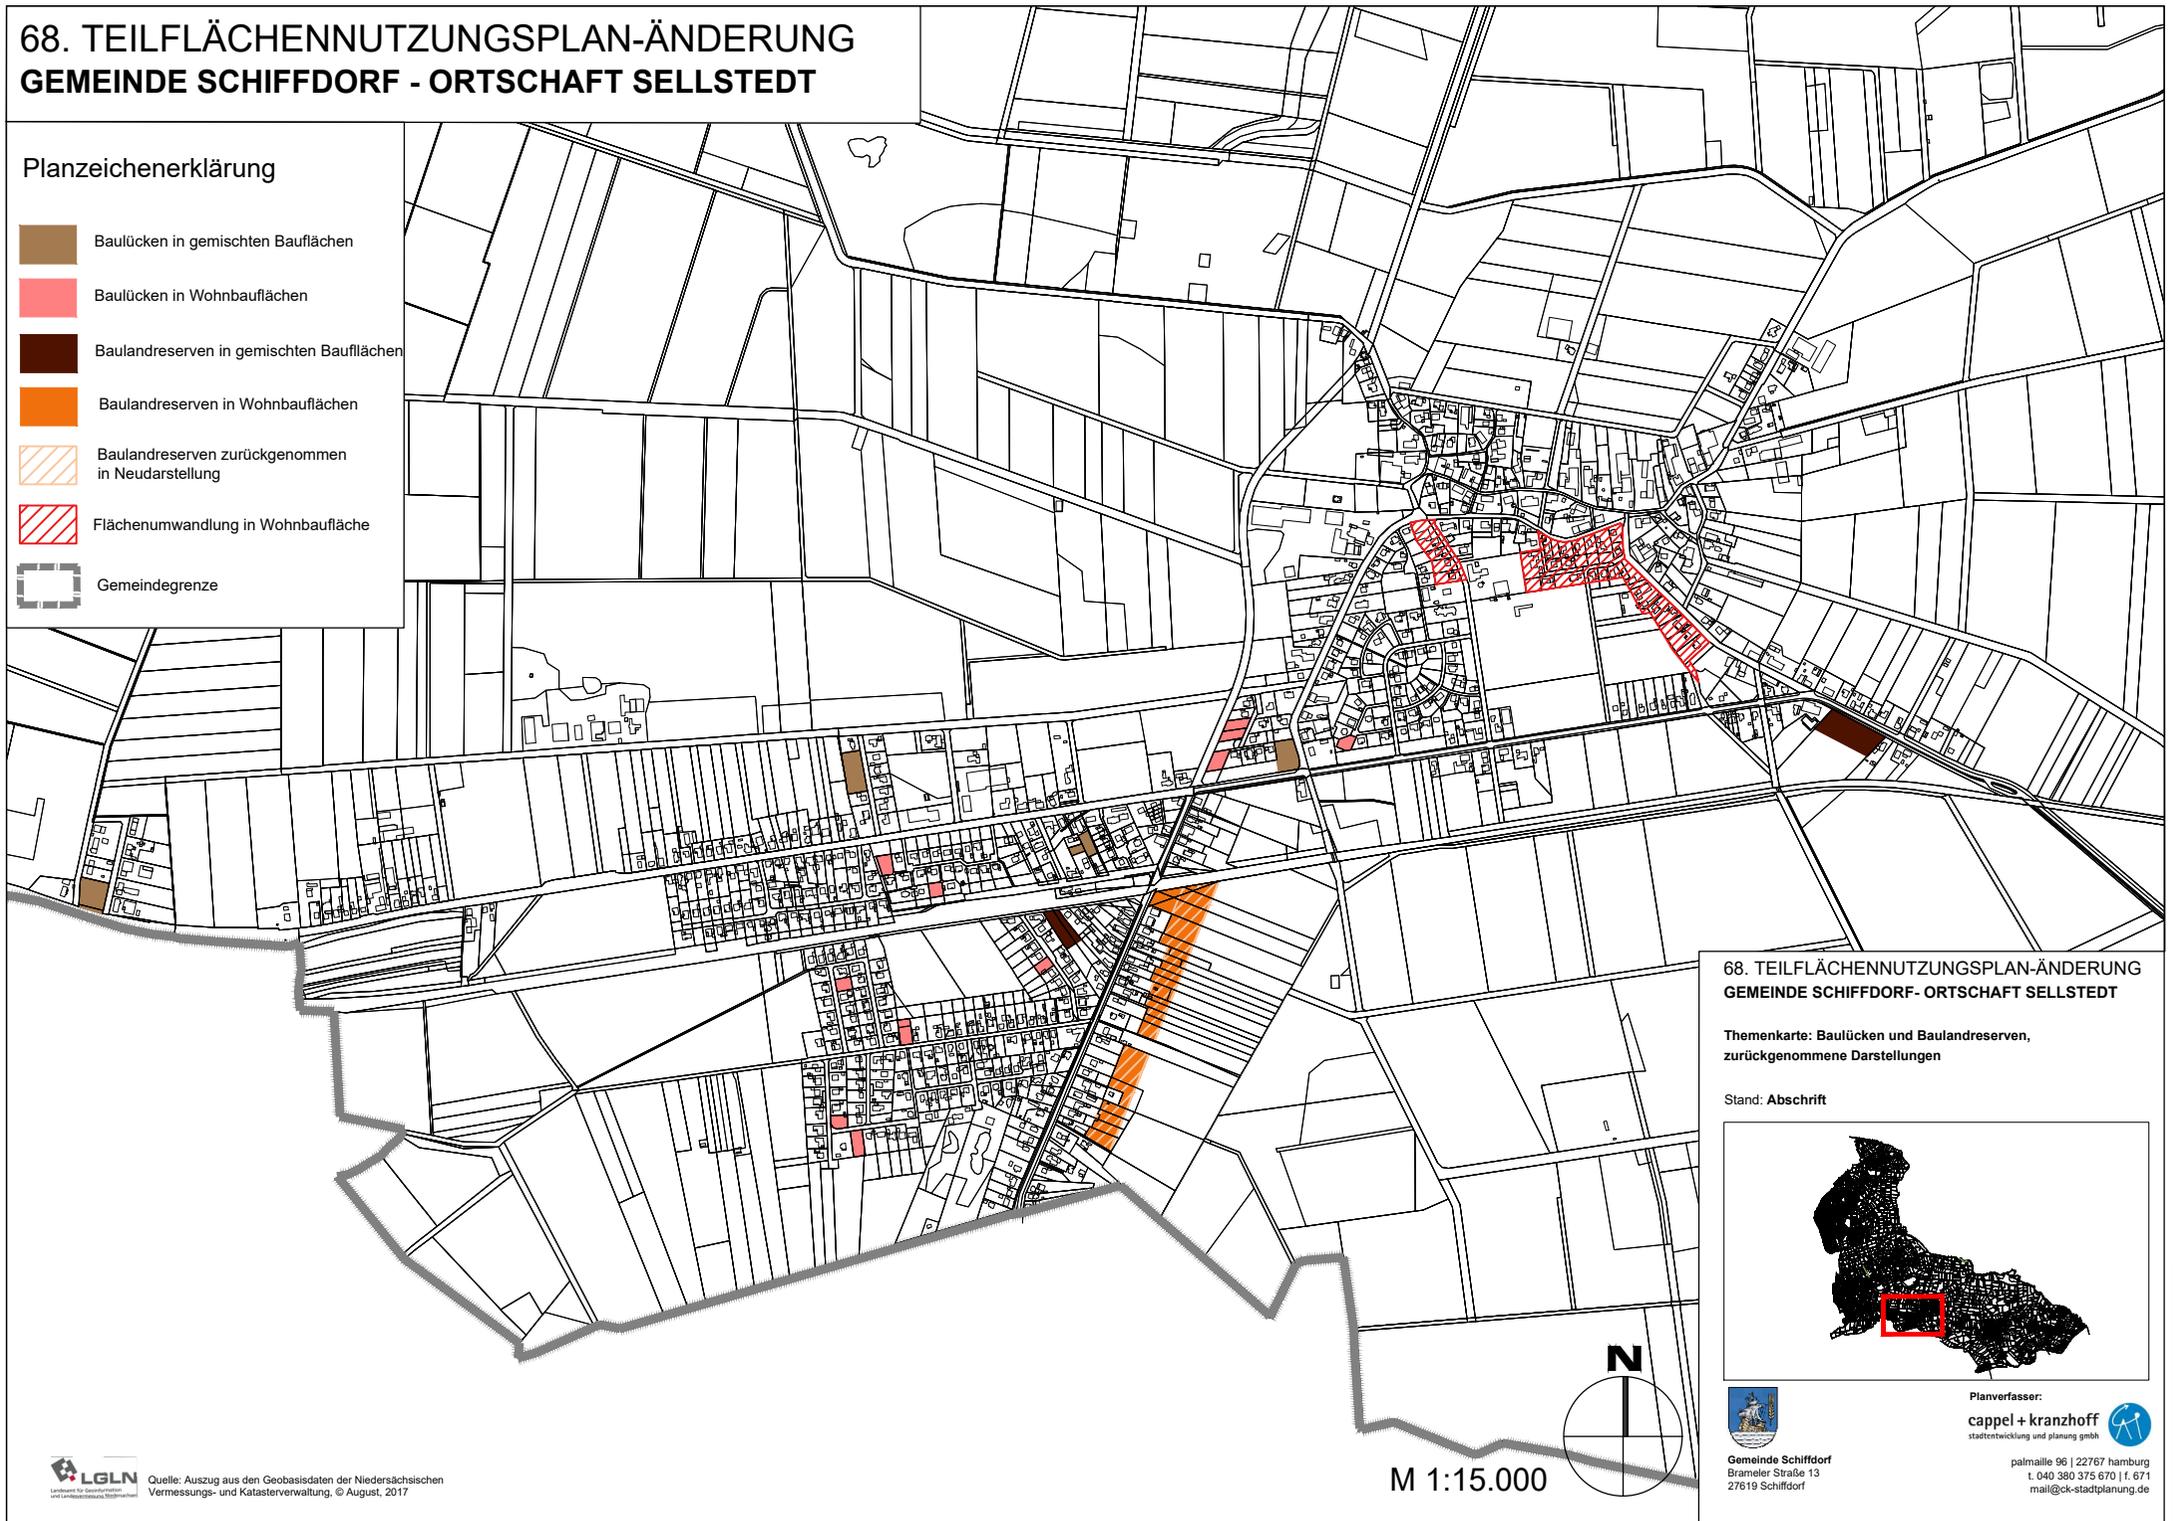

68. TEILFLÄCHENNUTZUNGSPLAN-ÄNDERUNG GEMEINDE SCHIFFDORF - ORTSCHAFT SELLSTEDT

Themenkarte: Baulücken und Baulandreserven,
zurückgenommene Darstellungen

Stand: Abschrift

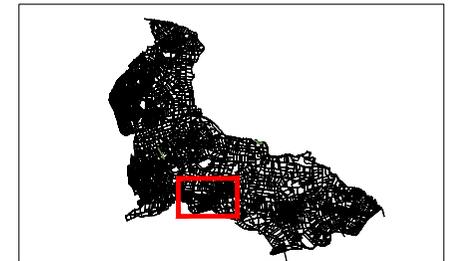

Gemeinde Schiffdorf
Brameler Straße 13
27619 Schiffdorf

Planverfasser:
cappel + kranzhoff
stadtentwicklung und planung gmbh



palmaille 96 | 22767 hamburg
t. 040 380 375 670 | f. 671
mail@ck-stadtplanung.de



Quelle: Auszug aus den Geobasisdaten der Niedersächsischen
Vermessungs- und Katasterverwaltung, © August, 2017


M 1:15.000



68. TEILFLÄCHENNUTZUNGSPLAN-ÄNDERUNG GEMEINDE SCHIFFDORF - ORTSCHAFT WEHDEL

Planzeichenerklärung

-  Baulücken in gemischten Bauflächen
-  Baulücken in Wohnbauflächen
-  Baulandreserven in gemischten Bauflächen
-  Baulandreserven in Wohnbauflächen
-  Baulandreserven zurückgenommen in Neudarstellung
-  Flächenumwandlung in Wohnbaufläche
-  Flächenumwandlung in gemischte Baufläche
-  Gemeindegrenze

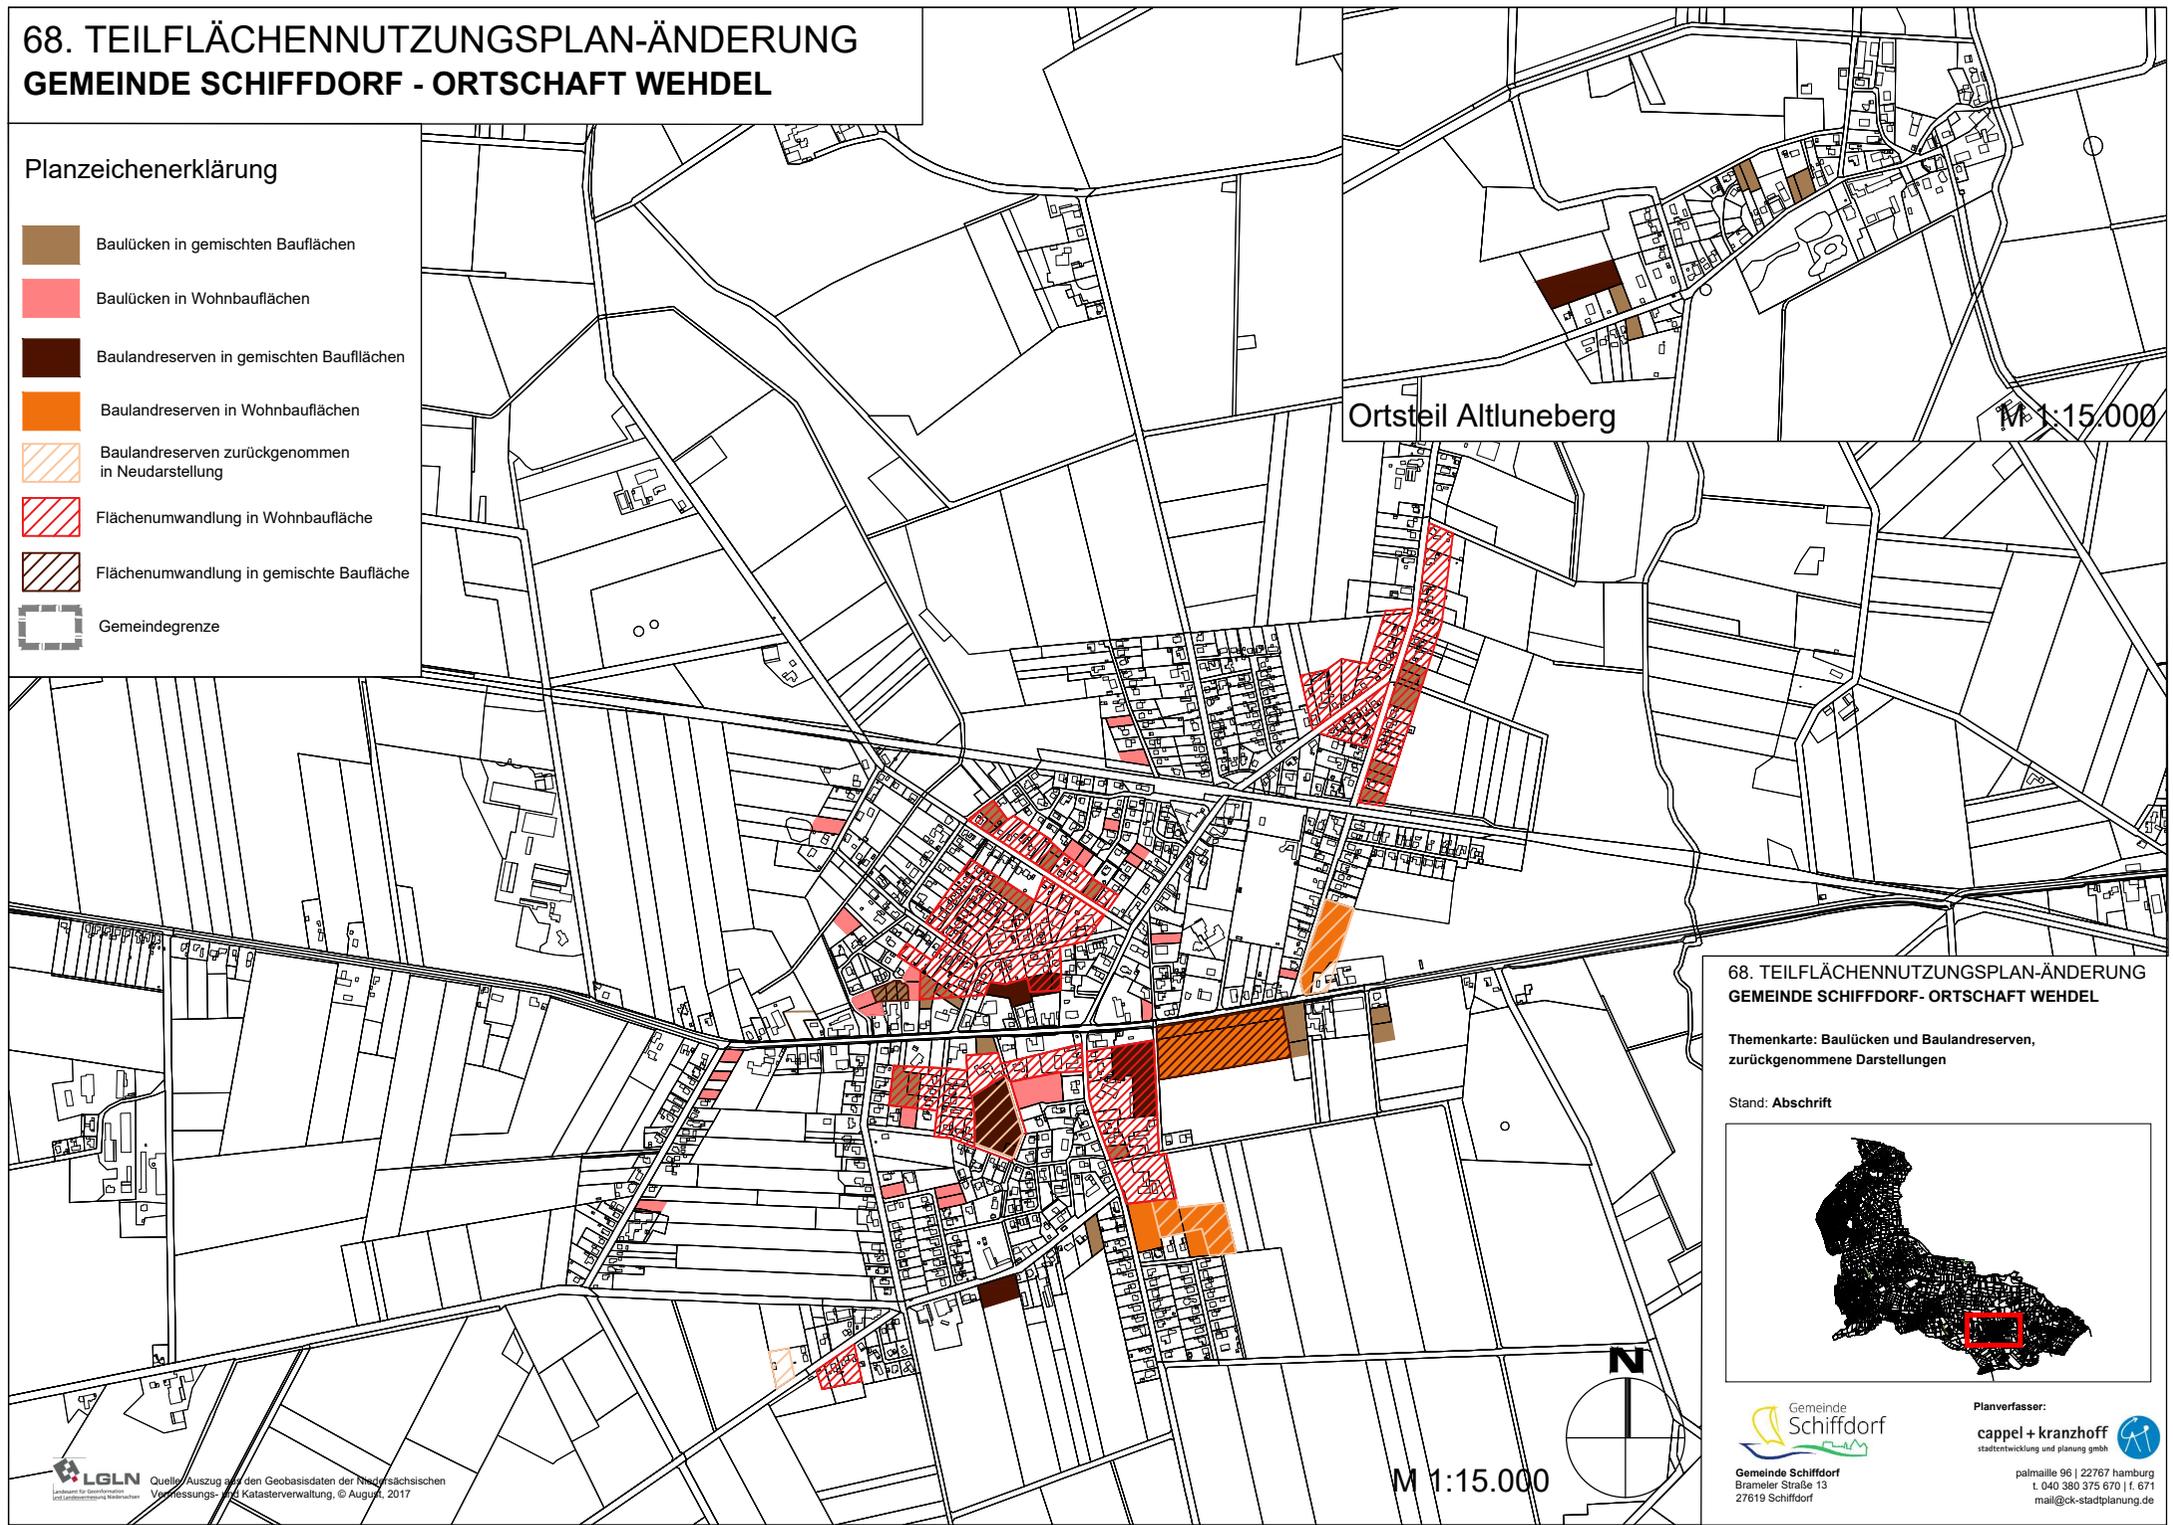

Ortsteil Altluneberg


M 1:15.000

M 1:15.000

68. TEILFLÄCHENNUTZUNGSPLAN-ÄNDERUNG GEMEINDE SCHIFFDORF - ORTSCHAFT WEHDEL

Themenkarte: Baulücken und Baulandreserven,
zurückgenommene Darstellungen

Stand: Abschrift

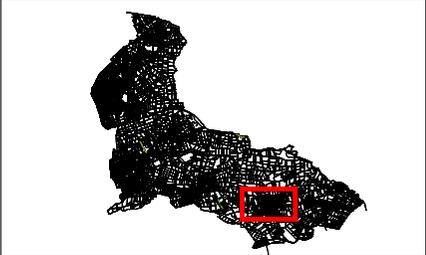

68. TEILFLÄCHENNUTZUNGSPLAN-ÄNDERUNG GEMEINDE SCHIFFDORF - ORTSCHAFT GEESTENSETH

Planzeichenerklärung

-  Baulücken in gemischten Bauflächen
-  Baulücken in Wohnbauflächen
-  Baulandreserven in Gewerbebauflächen
-  Baulandreserven in gemischten Bauflächen
-  Baulandreserven in Wohnbauflächen
-  Flächenumwandlung in Wohnbaufläche
-  Gemeindegrenze



68. TEILFLÄCHENNUTZUNGSPLAN-ÄNDERUNG GEMEINDE SCHIFFDORF - ORTSCHAFT GEESTENSETH

Themenkarte: Baulücken und Baulandreserven,
zurückgenommene Darstellungen

Stand: Abschrift

