
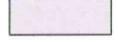


### Gebäudebeschreibung:


- 1. Neubau Wohnhaus mit 3 Wohneinheiten  
W.: Holzrahmenbau  
D.: Pfannen
- 2. Neubau Wohnhaus mit 3 Wohneinheiten  
W.: Holzrahmenbau  
D.: Pfannen
- 1-6 Neubau von 6 Carports  
W.: Leichtbauweise  
D.: Flachdach  
50% Dachfläche mit Photovoltaik

### Legende:

- Alle Stellplätze 2,50m/5,00m
-  = neue Gebäude
  -  = Hofbefestigung neu, Pflaster
  -  = Photovoltaik
  -  = Zufahrt Privatstraße
  -  = Baugrenze

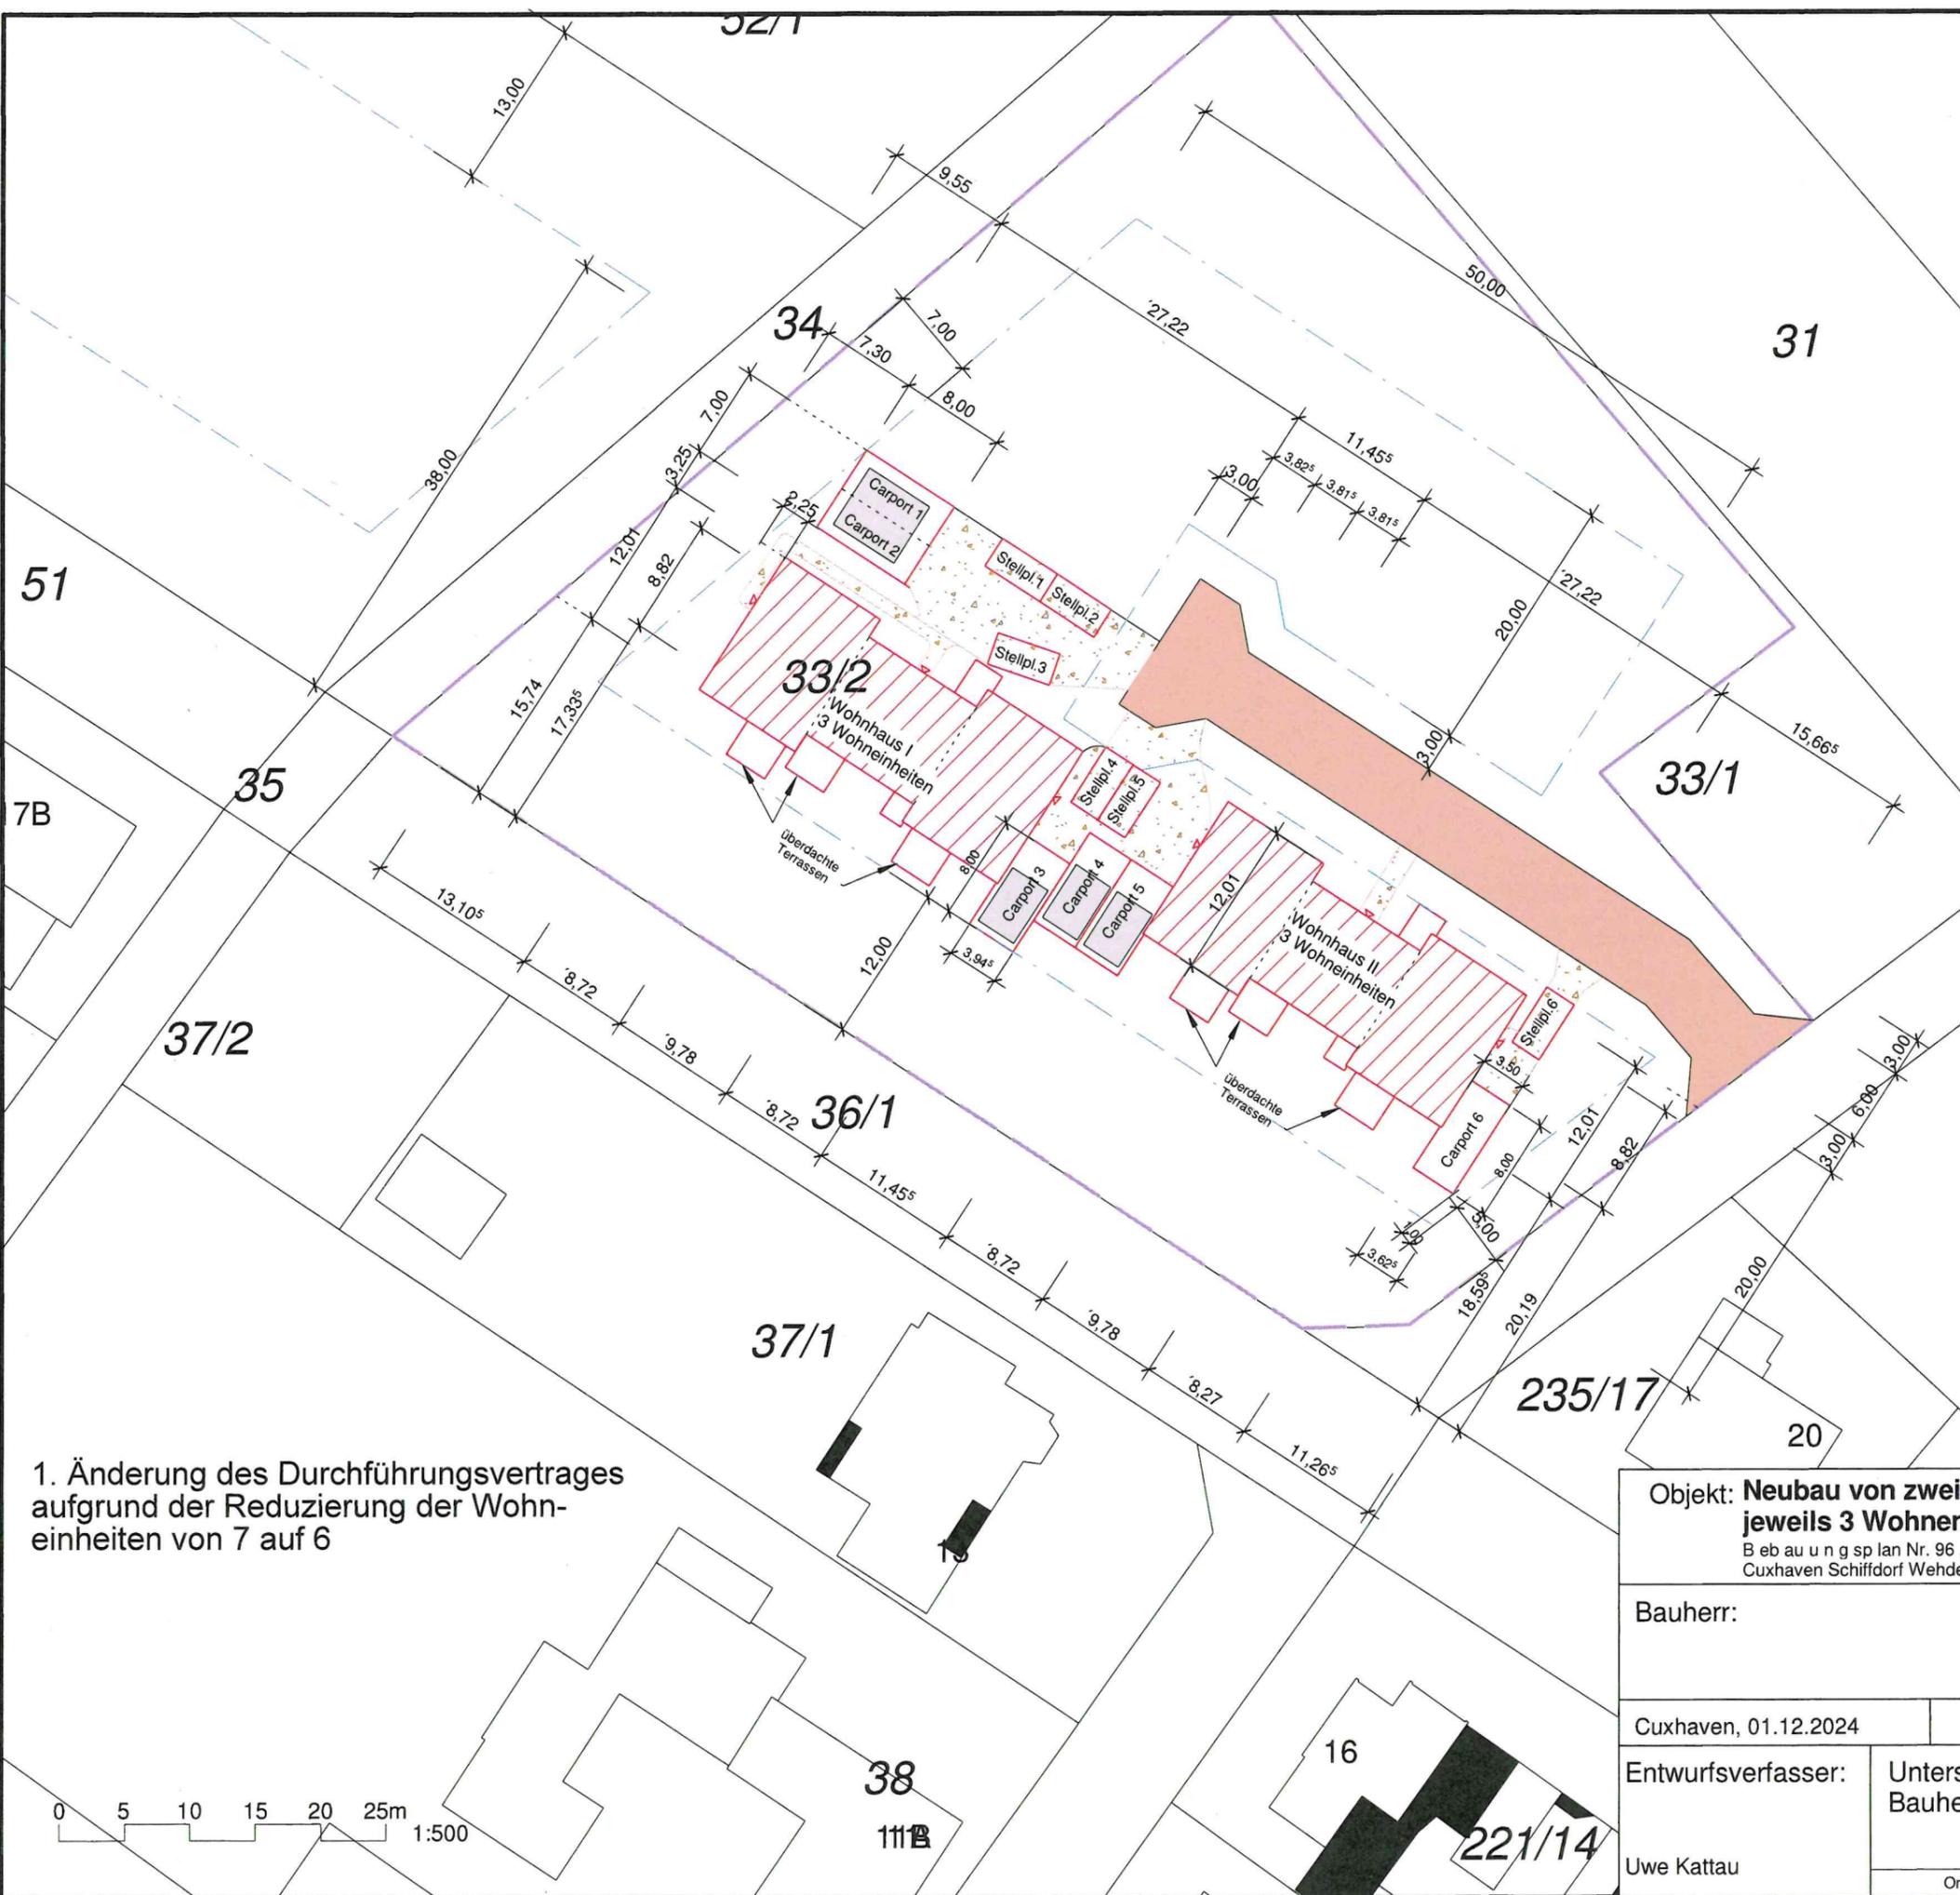

1. Änderung des Durchführungsvertrages aufgrund der Reduzierung der Wohneinheiten von 7 auf 6

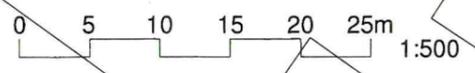

<b>Objekt: Neubau von zwei Wohnhäusern mit jeweils 3 Wohneinheiten</b> Bau u n g s p l a n Nr. 96 „M o o r t e i l s w e g“ in W e h d e l - Cuxhaven Schiffdorf Wehdel Flur 21, Flurstück 33/2		Wilfried Paasch Schönbütteler Teil 11 27478 Cuxhaven Tel.: 04722/9101996 Fax: 04722/9101995 Mobil: 0160/96402340 Email: info@bauplanung-paasch.de
<b>Bauherr:</b>  Uwe Kattau		<b>Zeichnung:</b> Anlage 3 zum Durchführungsvertrag - 1. Änderung  Blatt Nr.: LP
Cuxhaven, 01.12.2024	M. 1:500	Ort, Datum
<b>Entwurfsverfasser:</b> Uwe Kattau	<b>Unterschrift des Bauherren:</b>  	