


FLÄCHENNUTZUNGSPLAN 2017

GEMEINDE SCHIFFDORF - ORTSCHAFT SPADEN

Planzeichenerklärung

-  Baulücken in gemischten Bauflächen
-  Baulücken in Wohnbauflächen
-  Baulandreserven in gemischten Bauflächen
-  Baulandreserven in Wohnbauflächen
-  Flächenumwandlung in Wohnbaufläche
-  Flächenumwandlung in gemischte Baufläche
-  Gemeindegrenze

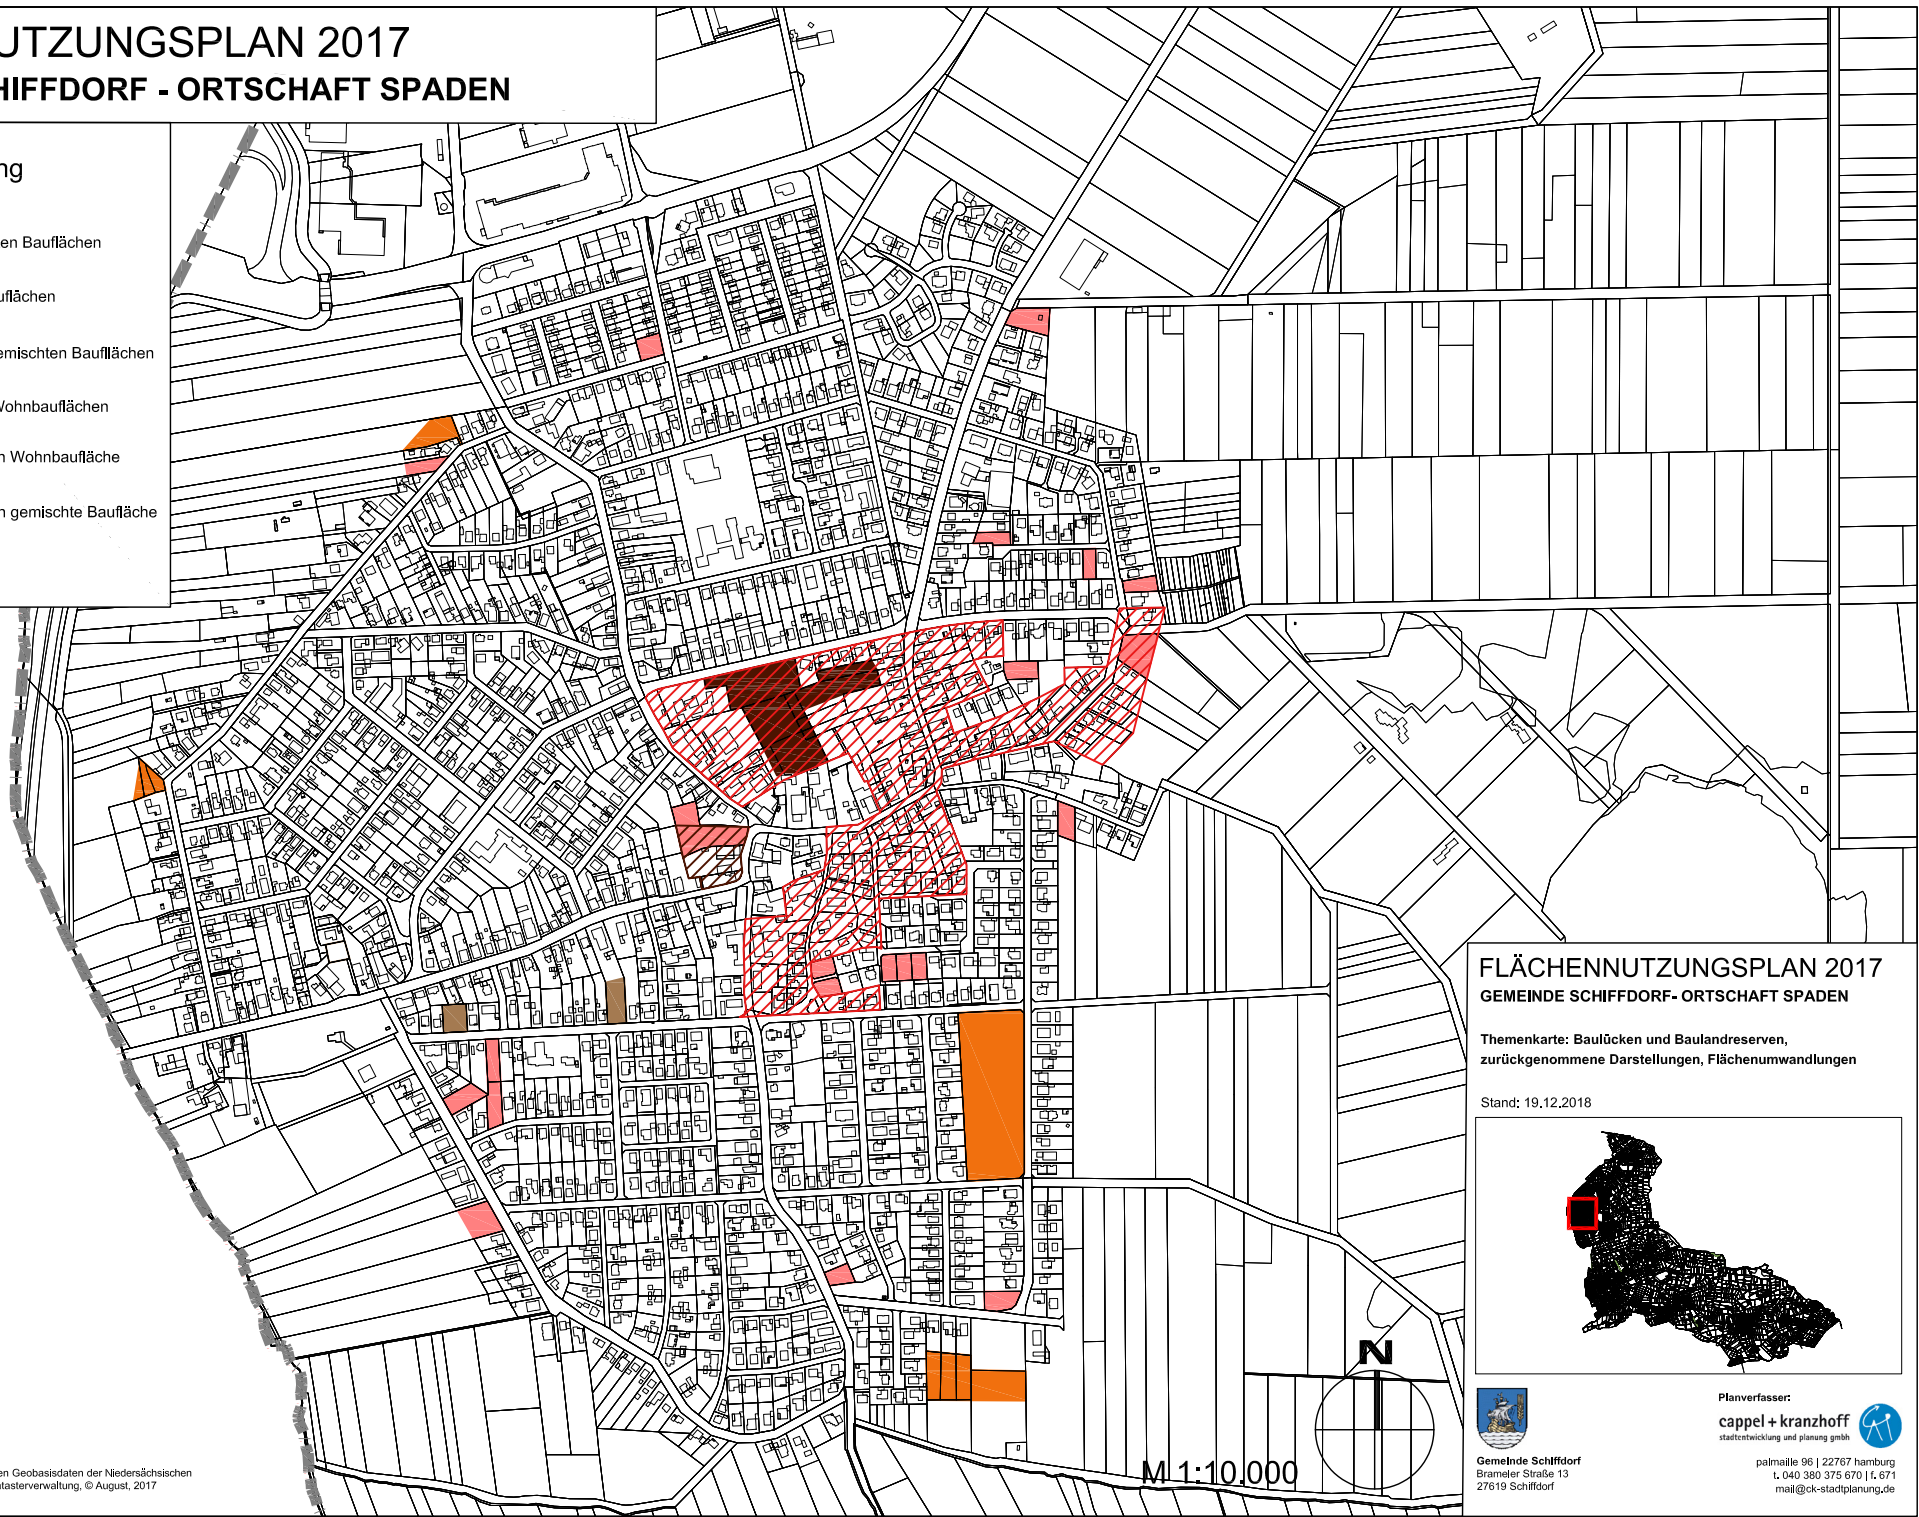


FLÄCHENNUTZUNGSPLAN 2017

GEMEINDE SCHIFFDORF - ORTSCHAFT SPADEN

Themenkarte: Baulücken und Baulandreserven,
zurückgenommene Darstellungen, Flächenumwandlungen

Stand: 19.12.2018

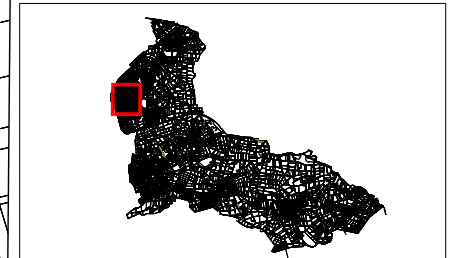

Gemeinde Schiffdorf
Brammer Straße 13
27619 Schiffdorf

Planverfasser:

cappel + kranzhoff
stadterweiterung und planung gmbh




palmaille 96 | 22767 hamburg
t. 040 380 375 670 | f. 671
mail@ck-stadtplanung.de



Quelle: Auszug aus den Geobasisdaten der Niedersächsischen
Vermessungs- und Katasterverwaltung, © August, 2017

M 1:10.000

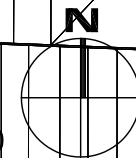


FLÄCHENNUTZUNGSPLAN 2017

GEMEINDE SCHIFFDORF - ORTSCHAFT SCHIFFDORF

Planzeichenerklärung

-  Baulücken in Wohnbauflächen
-  Baulandreserven in Gewerbebauflächen
-  Baulandreserven in Wohnbauflächen
-  Flächenumwandlung in Wohnbaufläche
-  Baulandreserven zurückgenommen in Neudarstellung
-  Gemeindegrenze

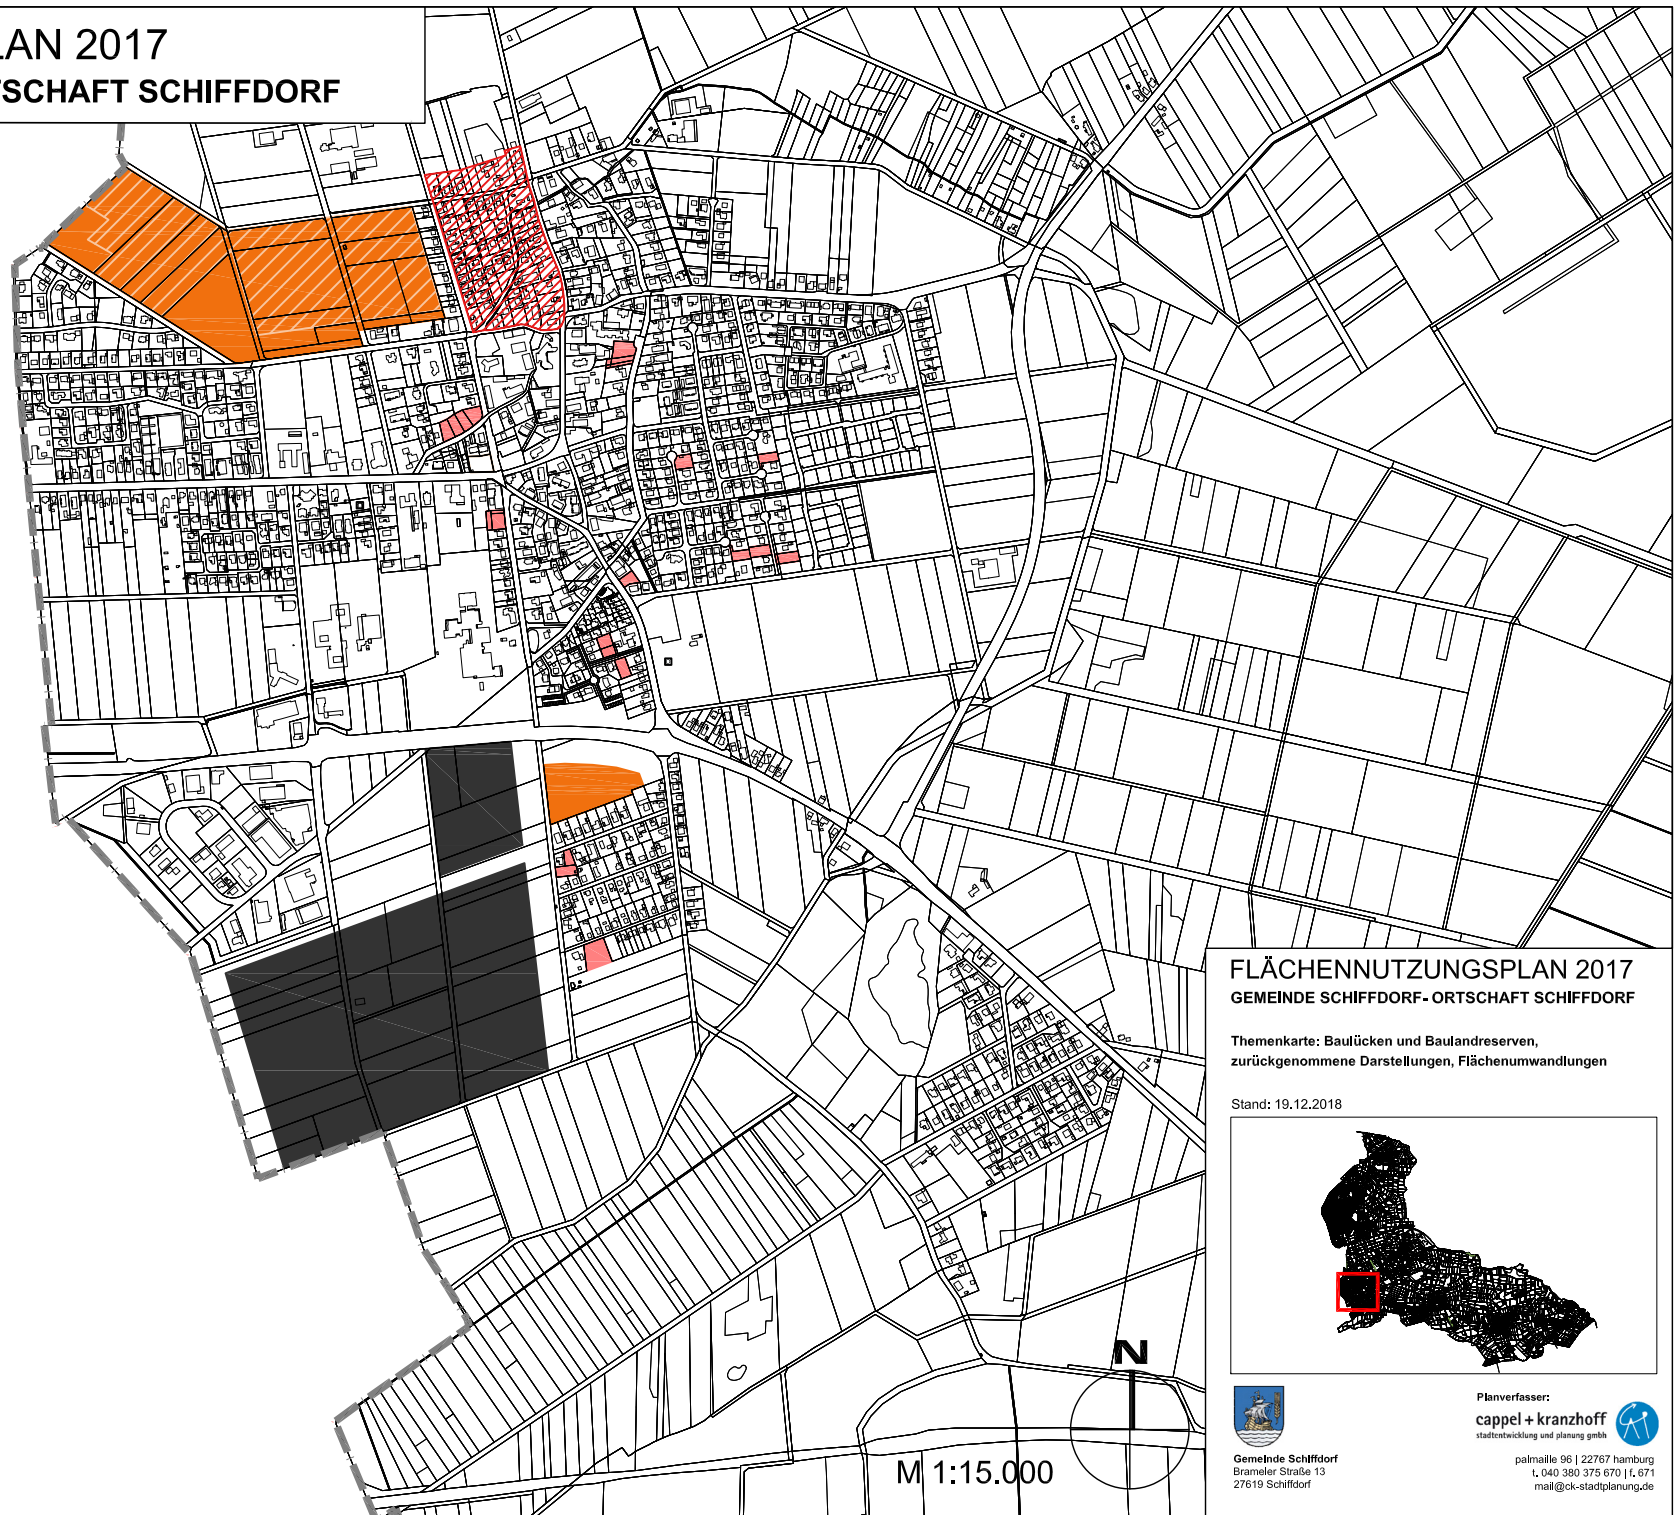


FLÄCHENNUTZUNGSPLAN 2017

GEMEINDE SCHIFFDORF - ORTSCHAFT SCHIFFDORF

Themenkarte: Baulücken und Baulandreserven,
zurückgenommene Darstellungen, Flächenumwandlungen

Stand: 19.12.2018

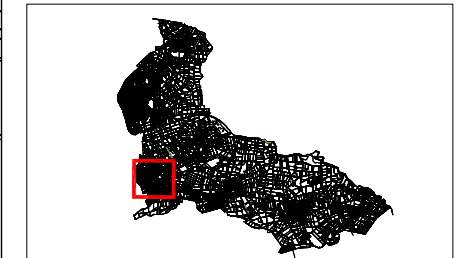

FLÄCHENNUTZUNGSPLAN 2017

GEMEINDE SCHIFFDORF - ORTSCHAFT WEHDEL

Planzeichenerklärung

-  Baulücken in gemischten Bauflächen
-  Baulücken in Wohnbauflächen
-  Baulandreserven in gemischten Bauflächen
-  Baulandreserven in Wohnbauflächen
-  Flächenumwandlung in Wohnbaufläche
-  Flächenumwandlung in gemischte Baufläche
-  Gemeindegrenze

Ortsteil Altluneberg


M 1:15.000

FLÄCHENNUTZUNGSPLAN 2017

GEMEINDE SCHIFFDORF - ORTSCHAFT WEHDEL

Themenkarte: Baulücken und Baulandreserven,
zurückgenommene Darstellungen, Flächenumwandlungen

Stand: 19.12.2018

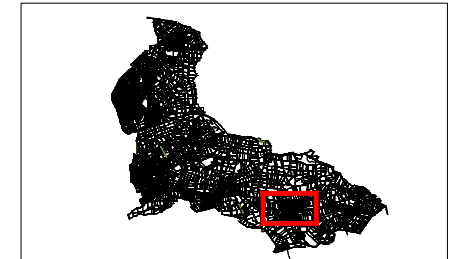

Gemeinde Schiffdorf
Brameler Straße 13
27619 Schiffdorf

Planverfasser:
cappel + kranzhoff
städteentwicklung und planung gmbh



palmaille 96 | 22767 hamburg
t. 040 380 375 670 | f. 671
mail@ck-stadtplanung.de



Quelle: Auszug aus den Geobasisdaten der Niedersächsischen
Vermessungs- und Katasterverwaltung, © August, 2017

M 1:15.000




FLÄCHENNUTZUNGSPLAN 2017

GEMEINDE SCHIFFDORF - ORTSCHAFT SELLSTEDT

Planzeichenerklärung

-  Baulücken in gemischten Bauflächen
-  Baulücken in Wohnbauflächen
-  Baulandreserven in gemischten Bauflächen
-  Baulandreserven in Wohnbauflächen
-  Flächenumwandlung in Wohnbaufläche
-  Baulandreserven zurückgenommen in Neudarstellung
-  Gemeindegrenze

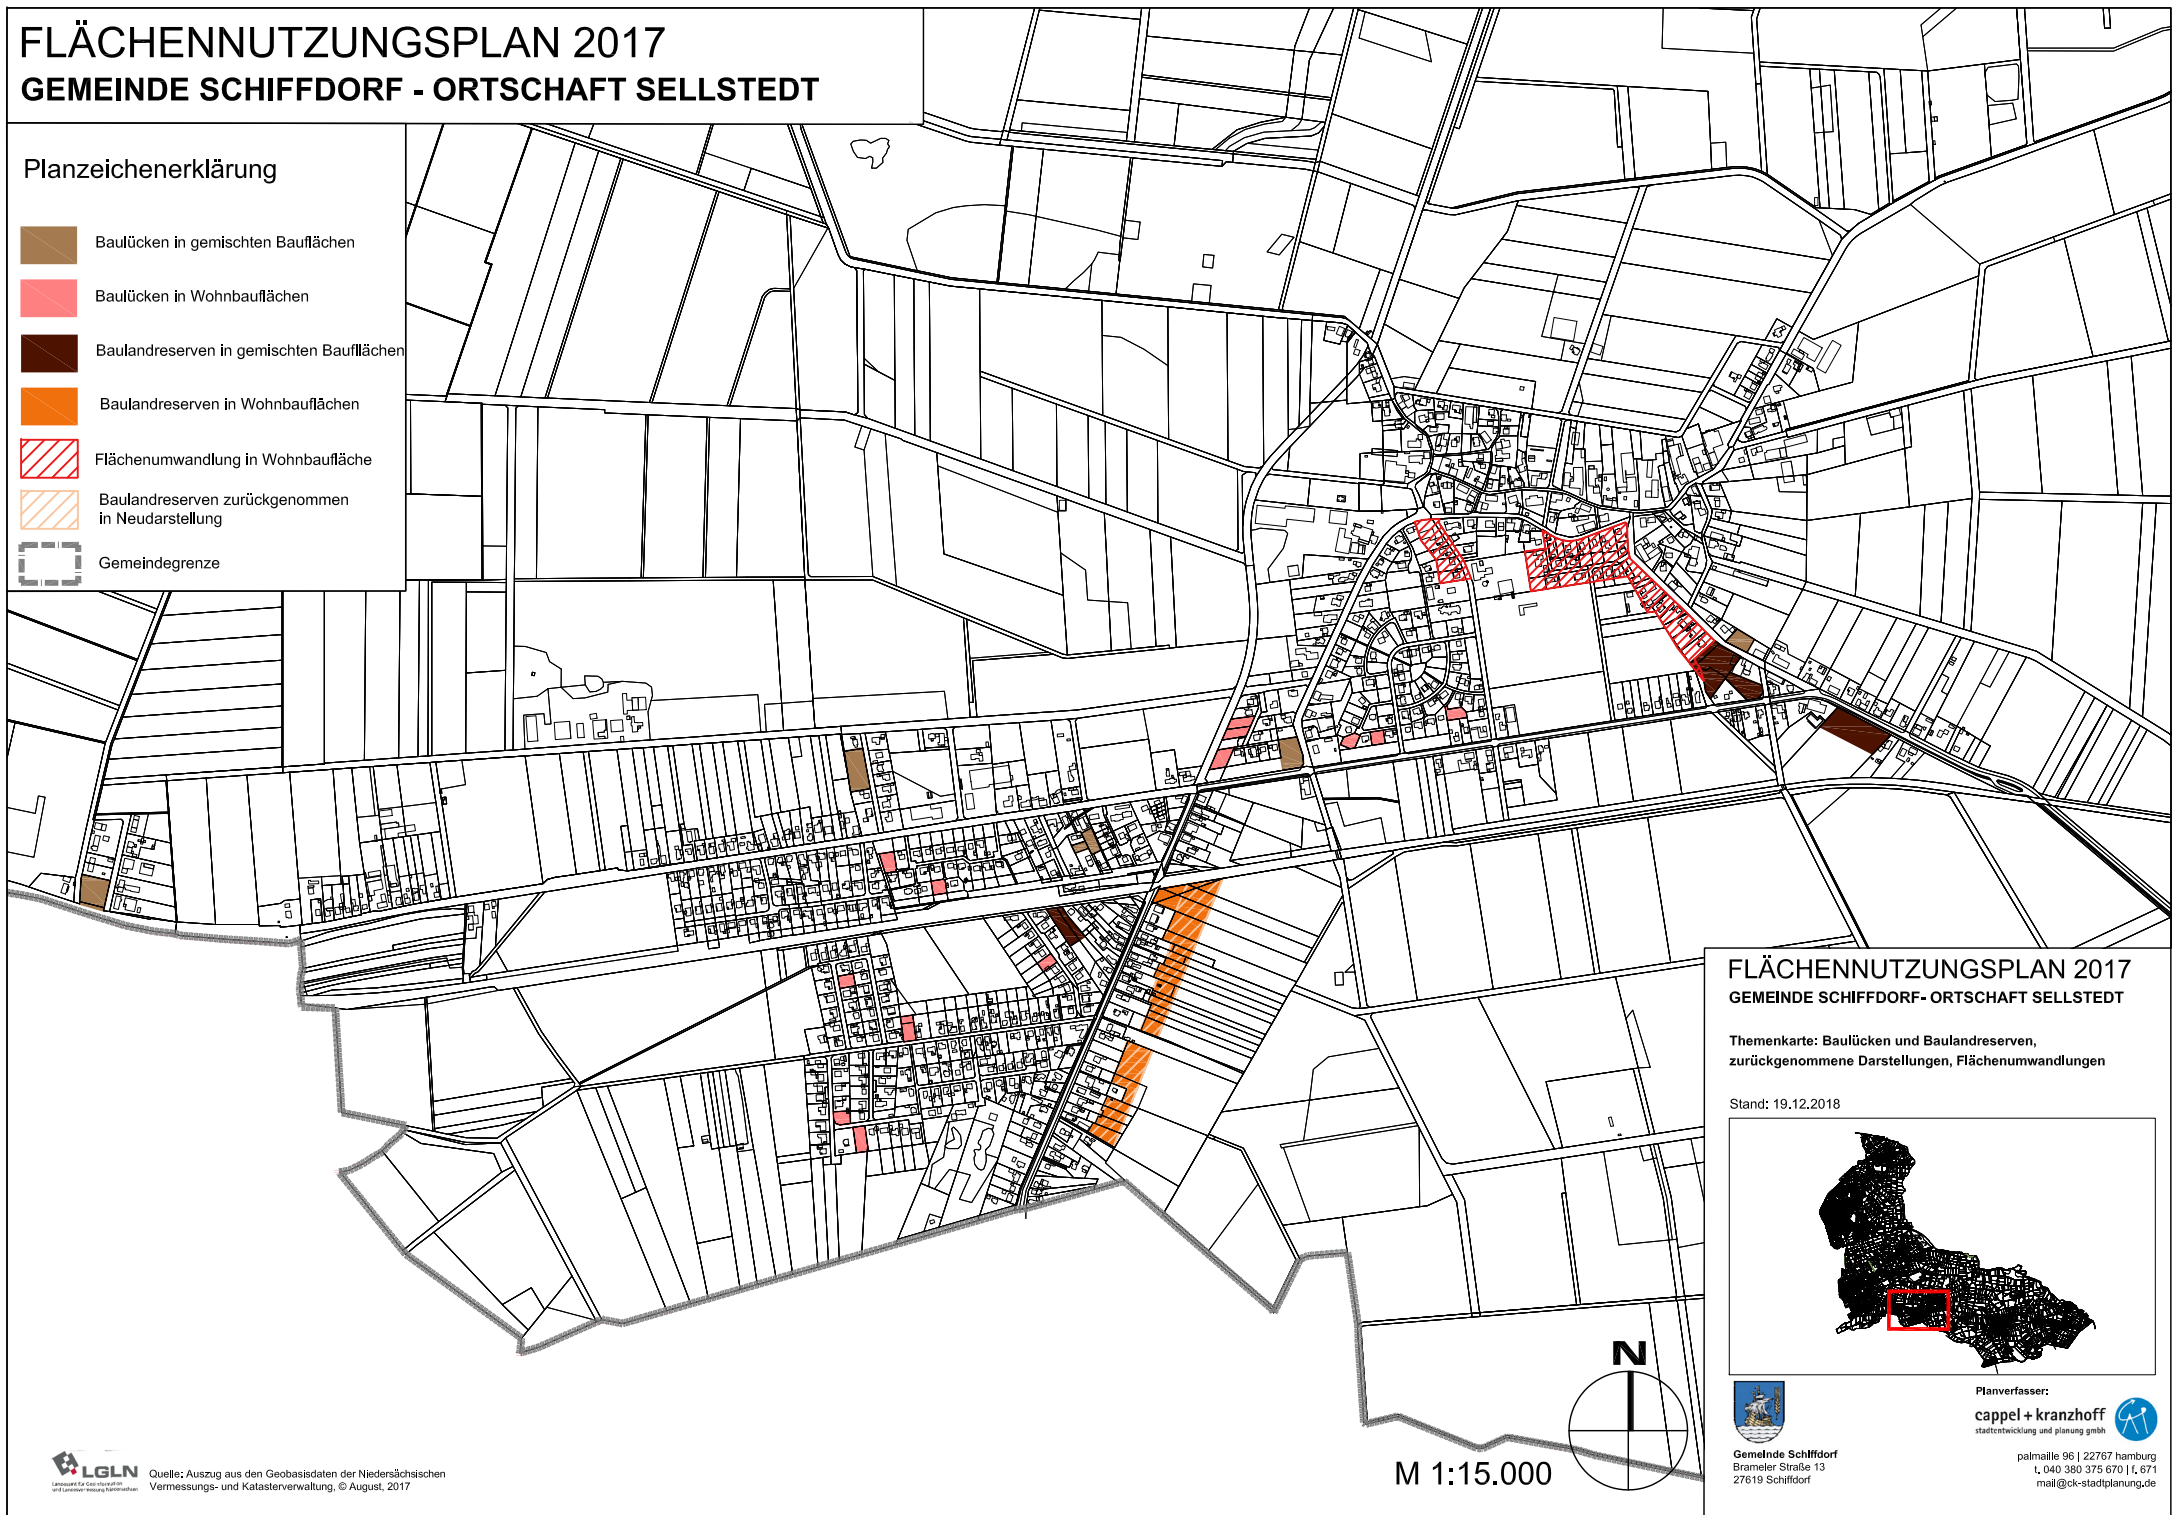


FLÄCHENNUTZUNGSPLAN 2017

GEMEINDE SCHIFFDORF - ORTSCHAFT SELLSTEDT

Themenkarte: Baulücken und Baulandreserven,
zurückgenommene Darstellungen, Flächenumwandlungen

Stand: 19.12.2018

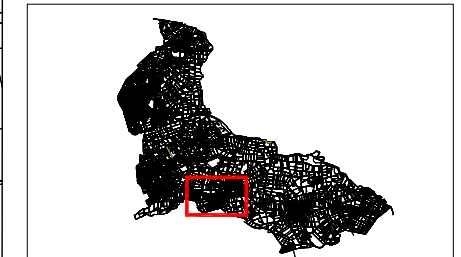

Gemeinde Schiffdorf
Brameler Straße 13
27619 Schiffdorf

Planverfasser:

cappel + kranzhoff
Stadtentwicklung und Planung GmbH




palmaille 96 | 22767 Hamburg
t. 040 380 375 670 | f. 671
mail@ck-stadtplanung.de

FLÄCHENNUTZUNGSPLAN 2017

GEMEINDE SCHIFFDORF - ORTSCHAFT GEESTENSETH

Planzeichenerklärung

-  Baulücken in gemischten Bauflächen
-  Baulücken in Wohnbauflächen
-  Baulandreserven in Gewerbebauflächen
-  Baulandreserven in gemischten Bauflächen
-  Baulandreserven in Wohnbauflächen
-  Flächenumwandlung in Wohnbaufläche
-  Flächenumwandlung in gemischte Baufläche
-  Gemeindegrenze

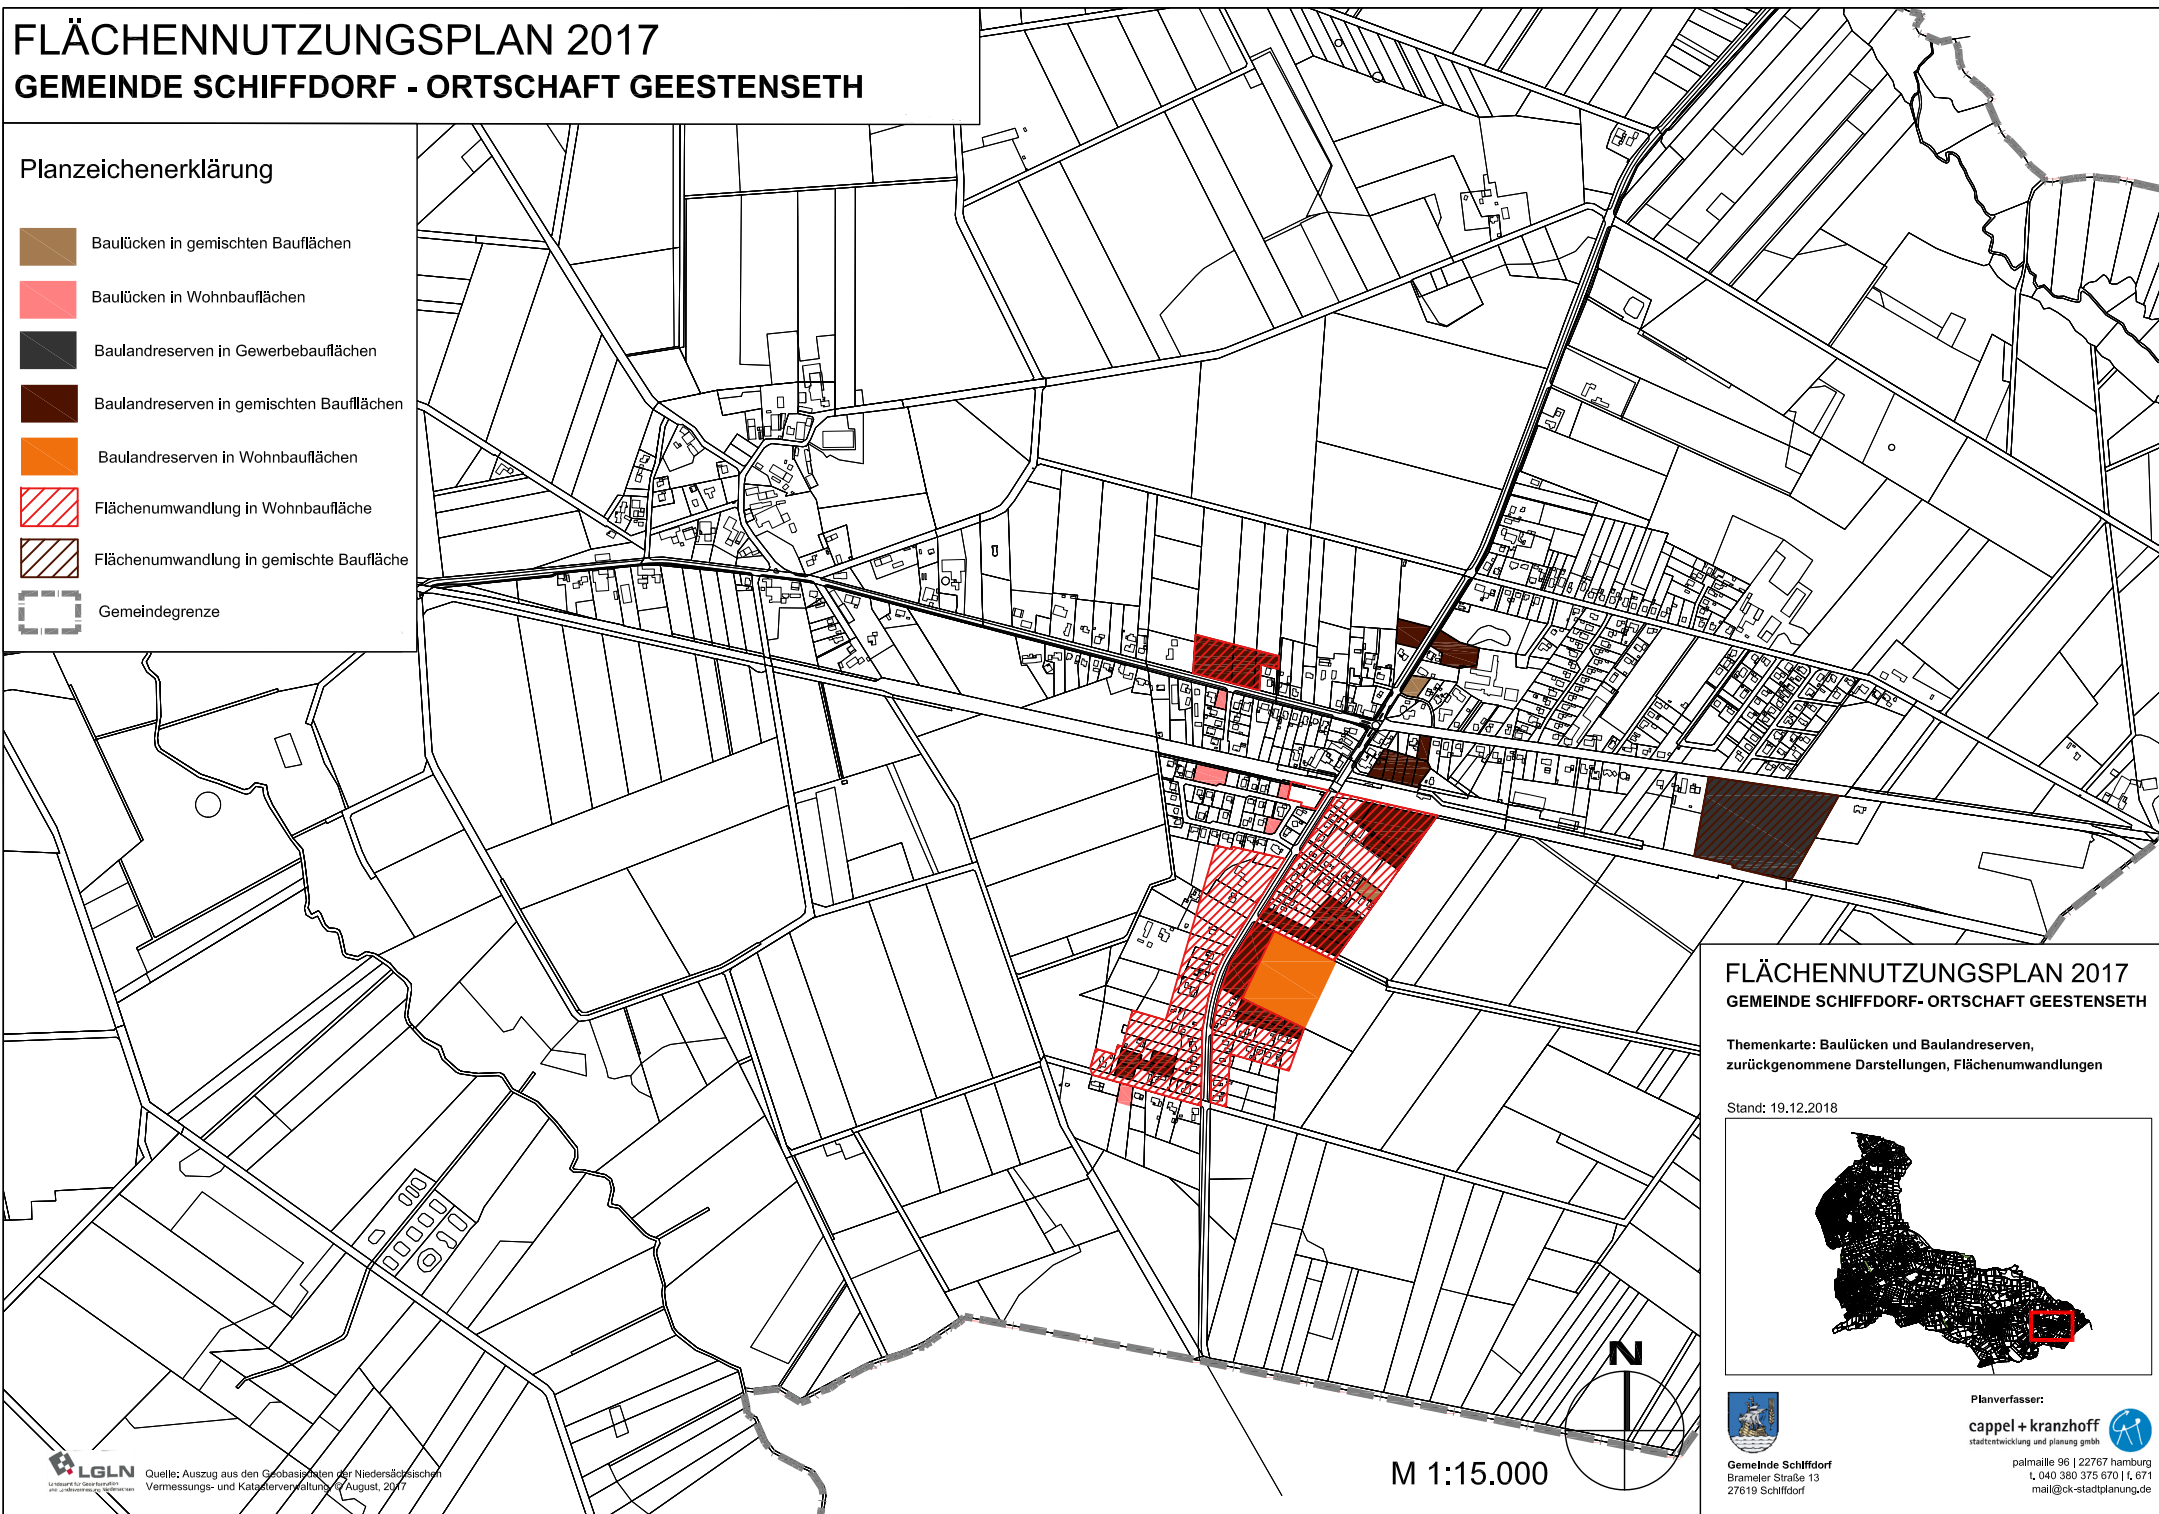


FLÄCHENNUTZUNGSPLAN 2017

GEMEINDE SCHIFFDORF - ORTSCHAFT GEESTENSETH

Themenkarte: Baulücken und Baulandreserven,
zurückgenommene Darstellungen, Flächenumwandlungen

Stand: 19.12.2018

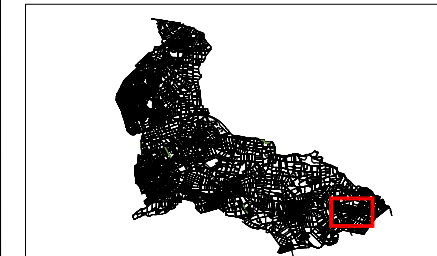

Gemeinde Schiffdorf
Brammer Straße 13
27619 Schiffdorf

Planverfasser:

cappel + kranzhoff
stadterweiterung und planung gmbh



palmaille 96 | 22767 hamburg
t 040 380 375 670 | f 671
mail@ck-stadtplanung.de



Quelle: Auszug aus den Geobasisdaten der Niedersächsischen
Vermessungs- und Katasterverwaltung vom August 2017


M 1:15.000

FLÄCHENNUTZUNGSPLAN 2017

GEMEINDE SCHIFFDORF - ORTSCHAFT BRAMEL

Planzeichenerklärung

-  Baulücken in Wohnbauflächen
-  Baulandreserven in Wohnbauflächen
-  Baulandreserven zurückgenommen in Neudarstellung

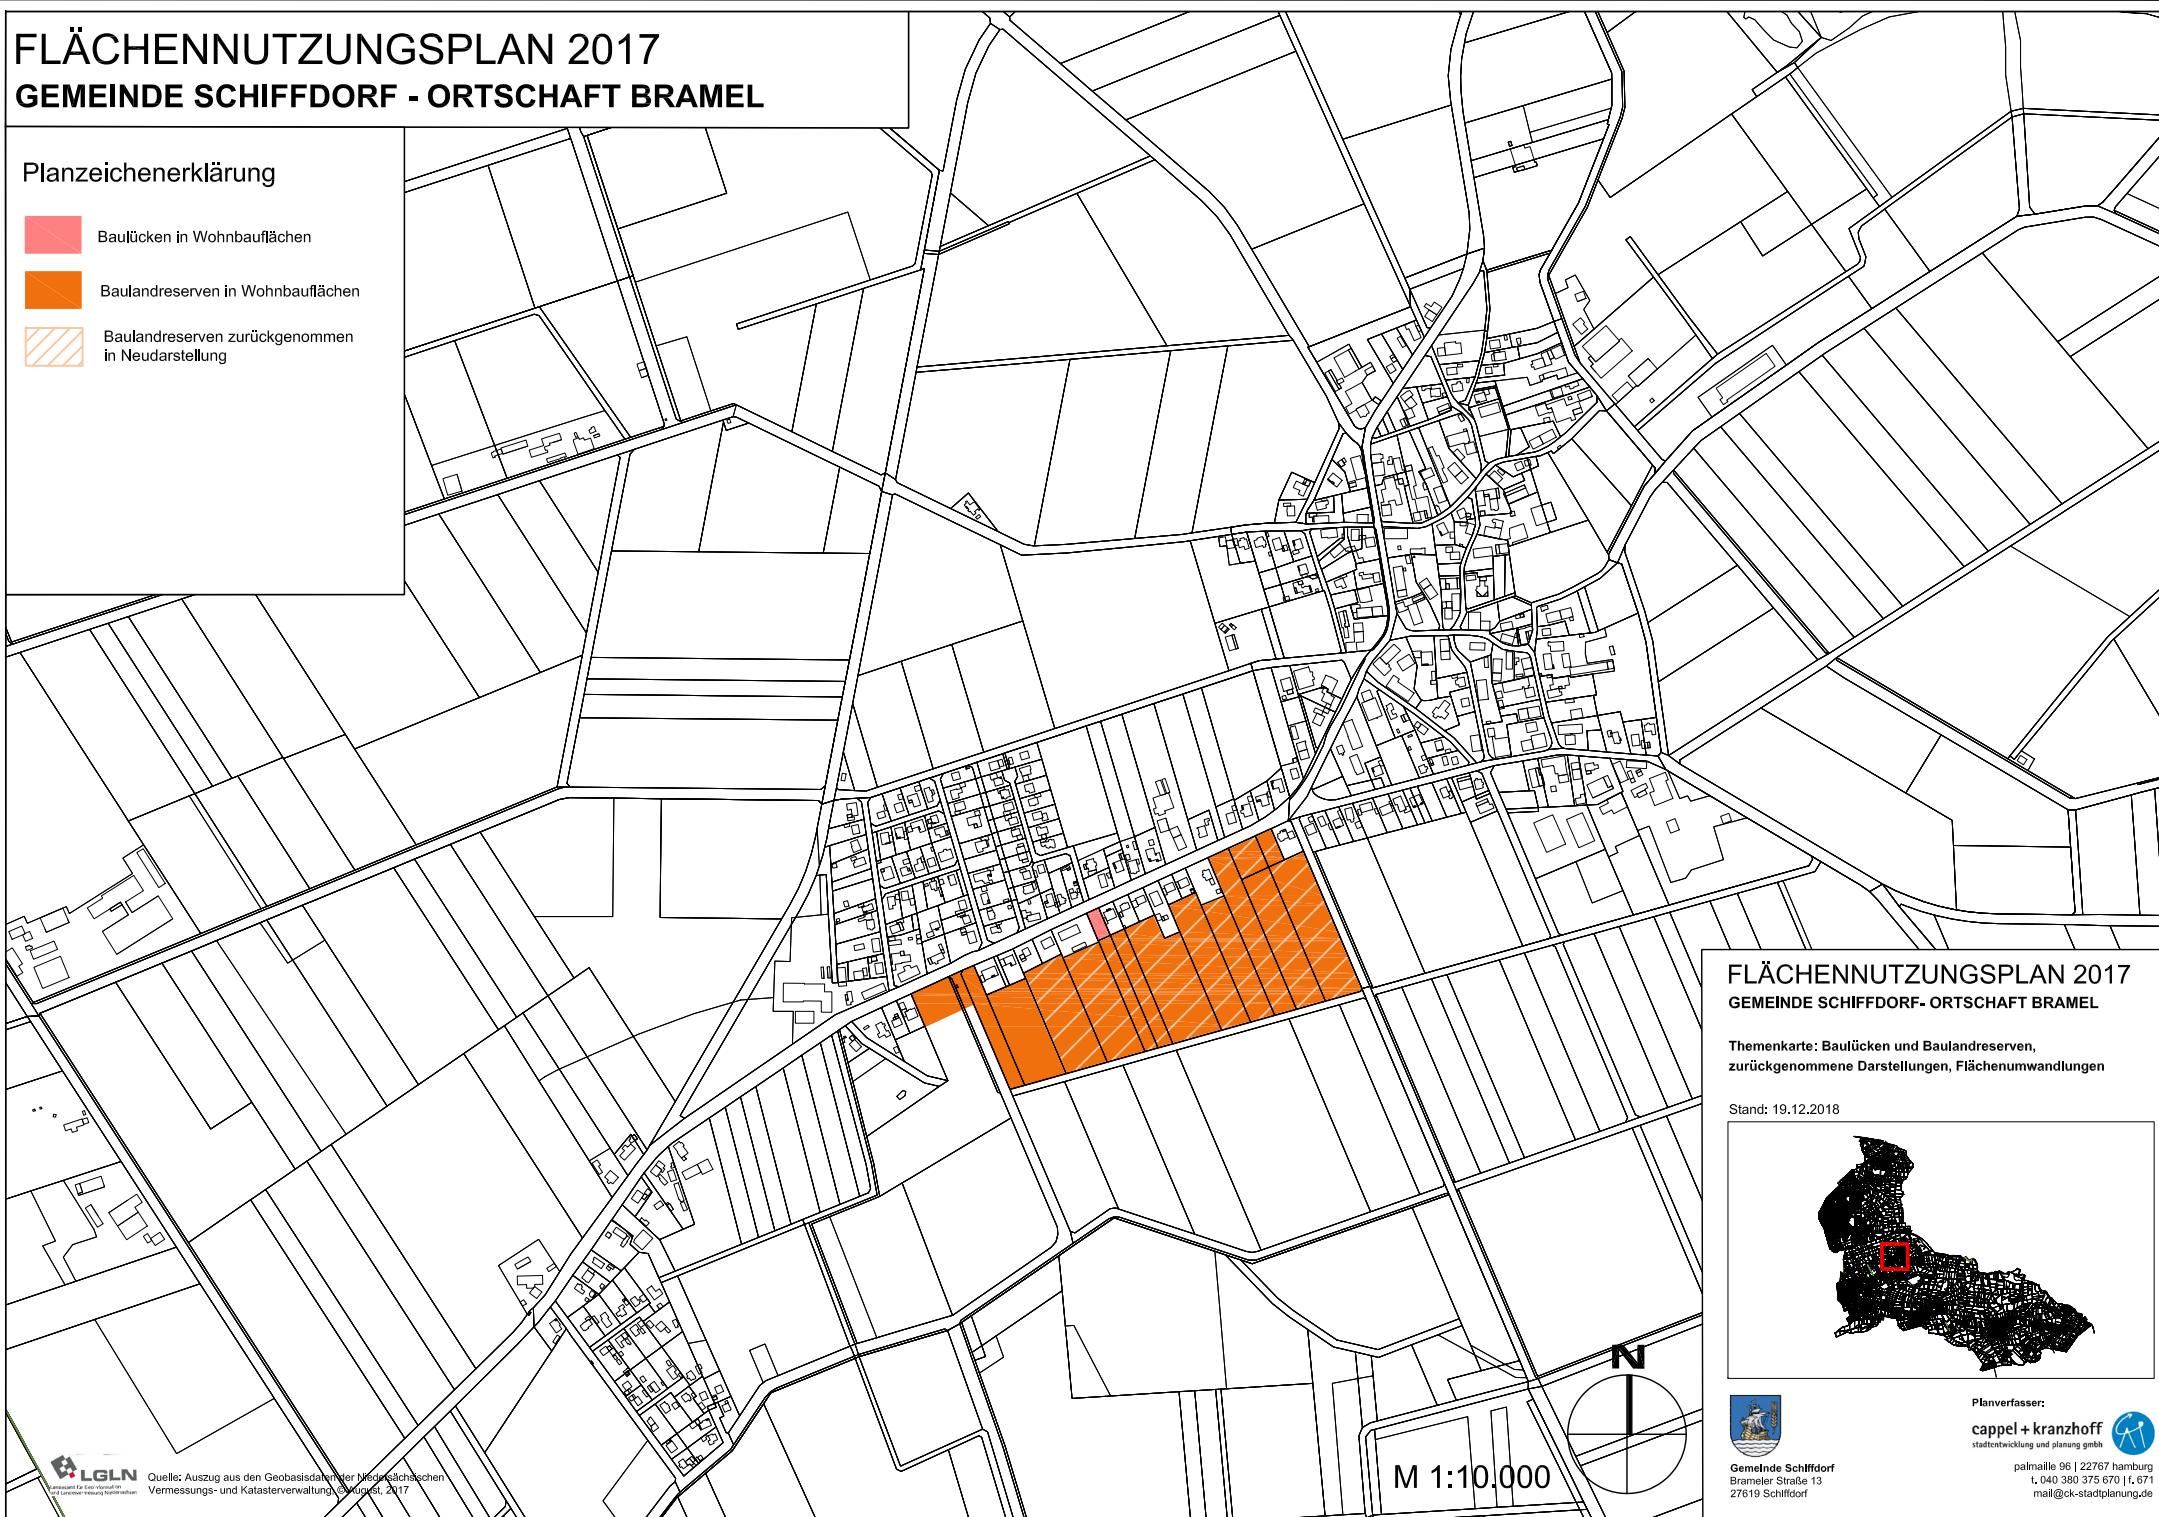


FLÄCHENNUTZUNGSPLAN 2017

GEMEINDE SCHIFFDORF - ORTSCHAFT BRAMEL

Themenkarte: Baulücken und Baulandreserven,
zurückgenommene Darstellungen, Flächenumwandlungen

Stand: 19.12.2018

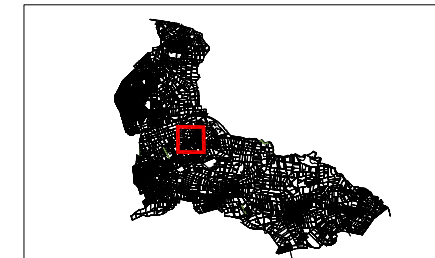

Gemeinde Schiffdorf
Brameler Straße 13
27619 Schiffdorf

Planverfasser:
cappel + kranzhoff
stadtentwicklung und planung gmbh



palmaille 96 | 22767 hamburg
t. 040 380 375 670 | f. 671
mail@ck-stadtplanung.de



Quelle: Auszug aus den Geobasisdaten der Niedersächsischen
Vermessungs- und Katasterverwaltung, Stand: 2017


M 1:10.000

FLÄCHENNUTZUNGSPLAN 2017

GEMEINDE SCHIFFDORF - ORTSCHAFT WEHDEN

Planzeichenerklärung

-  Baulücken in Wohnbauflächen
-  Baulandreserven in Gewerbebauflächen
-  Flächenumwandlung in Wohnbaufläche
-  Baulandreserven zurückgenommen in Neudarstellung
-  Gemeindegrenze

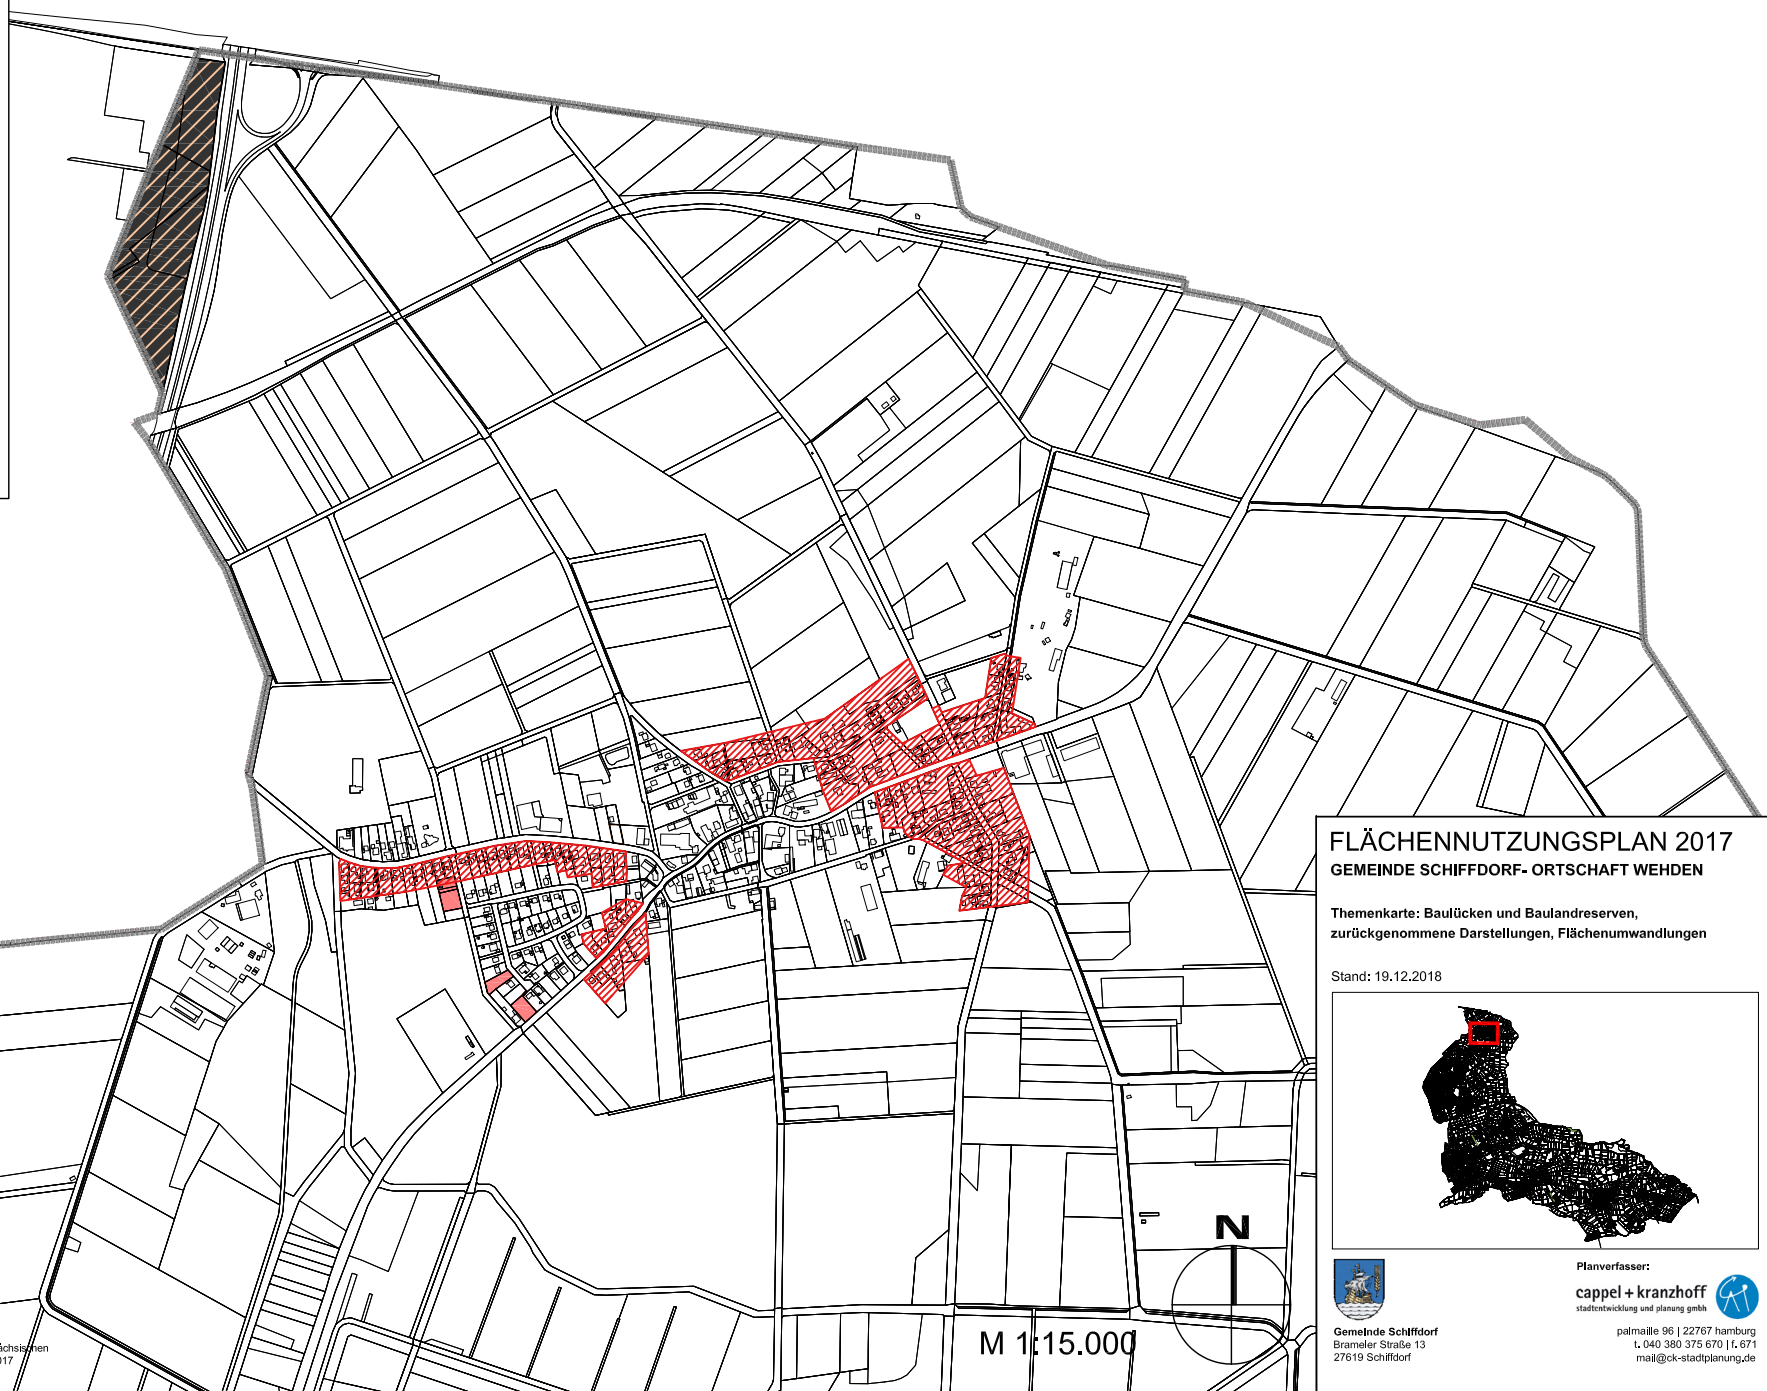


FLÄCHENNUTZUNGSPLAN 2017

GEMEINDE SCHIFFDORF- ORTSCHAFT WEHDEN

Themenkarte: Baulücken und Baulandreserven,
zurückgenommene Darstellungen, Flächenumwandlungen

Stand: 19.12.2018

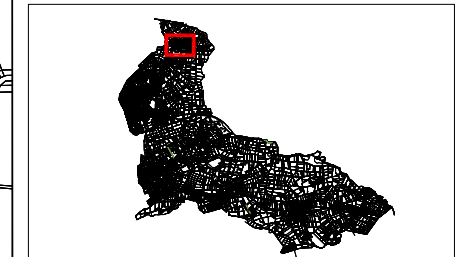

Gemeinde Schiffdorf
Brameler Straße 13
27619 Schiffdorf

Planverfasser:

cappel + kranzhoff
stadtentwicklung und planung gmbh



palmaille 96 | 22767 hamburg
t. 040 380 375 670 | f. 671
mail@ck-stadtplanung.de



Quelle: Auszug aus den Geodaten der Niedersächsischen
Vermessungs- und Katasterverwaltung © August, 2017

M 1:15.000

FLÄCHENNUTZUNGSPLAN 2017

GEMEINDE SCHIFFDORF - ORTSCHAFT LAVEN


Planzeichenerklärung

keine Baulücken oder Flächenreserven vorhanden



Quelle: Auszug aus den Geobasisdaten der Niedersächsischen Vermessungs- und Katasterverwaltung, © Auszug, 2017

M 1:5.000

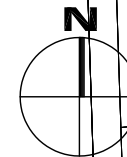


FLÄCHENNUTZUNGSPLAN 2017

GEMEINDE SCHIFFDORF - ORTSCHAFT LAVEN

Themenkarte: Baulücken und Baulandreserven,
zurückgenommene Darstellungen, Flächenumwandlungen

Stand: 19.12.2018

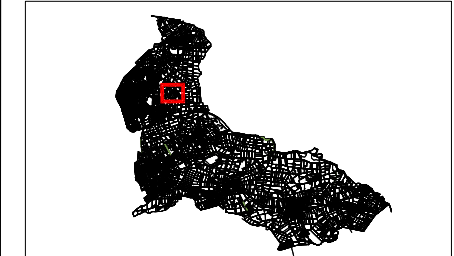

Gemeinde Schiffdorf
Brameler Straße 13
27619 Schiffdorf

Planverfasser:

cappel + kranzhoff
stadtentwicklung und planung gmbh



palmaille 96 | 22767 hamburg
t. 040 380 375 670 | f. 671
mail@ck-stadtplanung.de