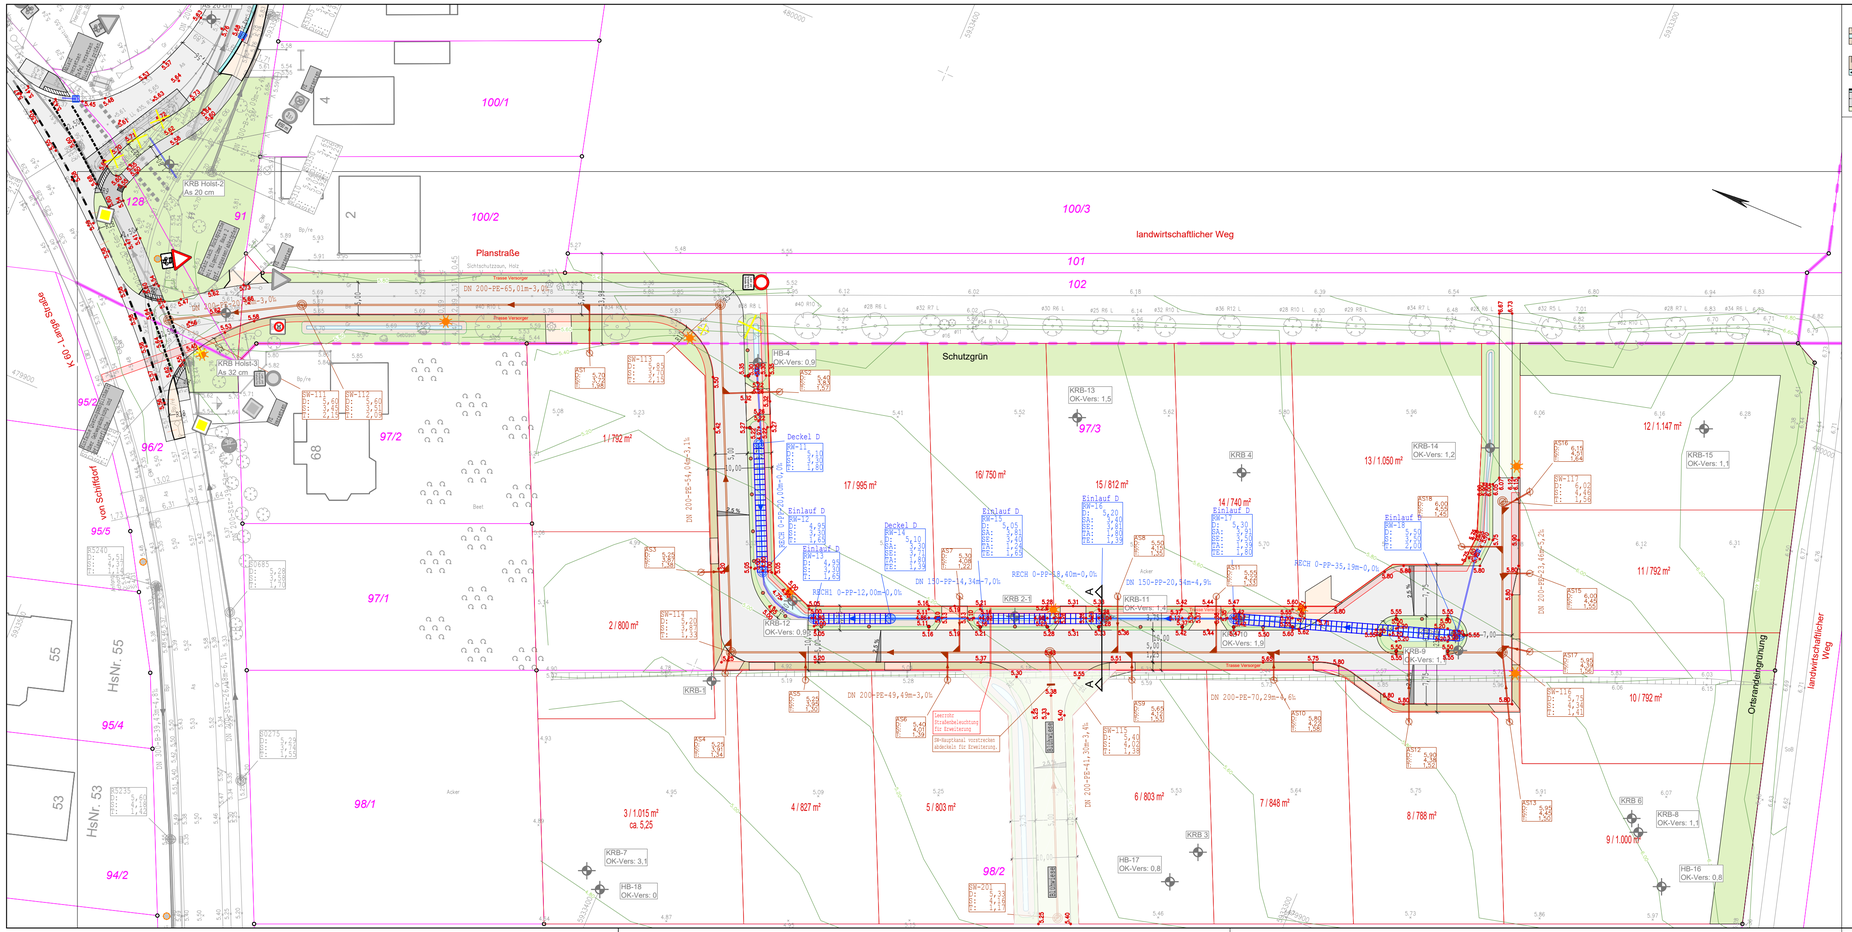

LAGEPLAN

- Entwässerungsgraben mit Fließrichtung
- Einschnittsböschung Mulde mit Fließrichtung / Versickermulde
- Hochbord (HB) & Rinne (EWR) Fahrbahn mit Achse Bankett
- Straßennebenflächen Fahrbahnteiler / Insel / Parkstreifen
- Wirtschaftsweg
- Radweg
- Gehweg
- Dammböschung
- 2,5 % Querneigung
- Gradientenhochpunkt
- Gradiententiefpunkt
- Neupflanzung Baum
- 1 1 Abbruch / Nummerier. / Regelungsverzeichn.
- Zufahrt mit Bordabsenkung; Rundbord (RB) Sicherheitsstreifen gem. Geh- und Radweg Zufahrt & Bankett
- H = 15.000 1.50% 3.750 % 1501.000 125.000 Neigungsbrechpunkt mit Angabe von Ausrundungs- halbmesser, Längsneigung und Abstand zum nächsten Neigungsbrechpunkt.
- 3,33 × Planungshöhe
- 2,32 × Bestandshöhe
- 4,21 × Interpolierte Höhe
- freizuhaltende Sichtfelder

Maßstab 1 : 500

0 5 10 15 20 25 30 m

Nr.	Art der Änderung	Datum	Zeichen
1	Entfällt.		./.

ingenieure dittmer

Dittmer Ingenieure GmbH
Kivinsastraße 26
27404 Zeven
Tel. 04281 988 55 22
Fax 04281 988 55 33
info@dittmer-ing.de
www.dittmer-ing.de

Datum:	10.01.2024
Projektnummer:	2231
Bearbeitung:	Peimann
Prüfung:	./.

IDB Weser-Elbe Sparkasse GmbH

IDB Weser-Elbe Sparkasse GmbH
Bürgermeister-Smidt-Str. 24-30
27568 Bremerhaven

Eingang:	./.
Projektnummer:	./.
Bearbeitung:	./.
Vermerk:	./.

AUSFÜHRUNGSPLANUNG

Straße / Abschnitt / Station
K 60 - Lange Straße
Bramel
Abschnitt 10 - Station 000 - km 0,000

Unterlage / Blatt-Nr.: 3 | 1
Lageplan
Maßstab: 1 : 500

Erschließung B-Plan Nr. 116 "Im Breden I"
Gemeinde Schiffdorf, Ortsteil Bramel
IDB Weser-Elbe Sparkasse GmbH

Geprüft | Gesehen:
Bauherr, Abteilung, Name

(Ort) (Datum) (Stempel und Unterschrift)

Aufgestellt | Gesehen:
Bauherr, Abteilung, Name

(Ort) (Datum) (Stempel und Unterschrift)

Genehmigt:
Genehmigungsbehörde, Abteilung

(Ort) (Datum) (Stempel und Unterschrift)

Freigegeben zur Ausführung:

(Ort) (Datum) (Stempel und Unterschrift)

Urheberrecht
Der Plan ist urheberrechtlich geschützt und geistiges Eigentum der Dittmer Ingenieure GmbH. Vervielfältigung, Veröffentlichung und Weitergabe erfordert das schriftliche Einverständnis.

Liegenschaftskarte | Grundplan | Grenzen
Kataster: städtebaul.-Konzept | LGLN - Geobasisdaten
Vermessung: Vermessungsbüro Gebauer
Grenzen nicht gerechnet. Grenzfeststellung erforderlich.

F:\01_IBD\01_PROJEKTE\04_PLAN\2231_IDB_Schiffdorf-Bramel\02_CAD\240129_IDB_Schiffdorf-Bramel.dwg